

Схема расположения границ публичного сервитута


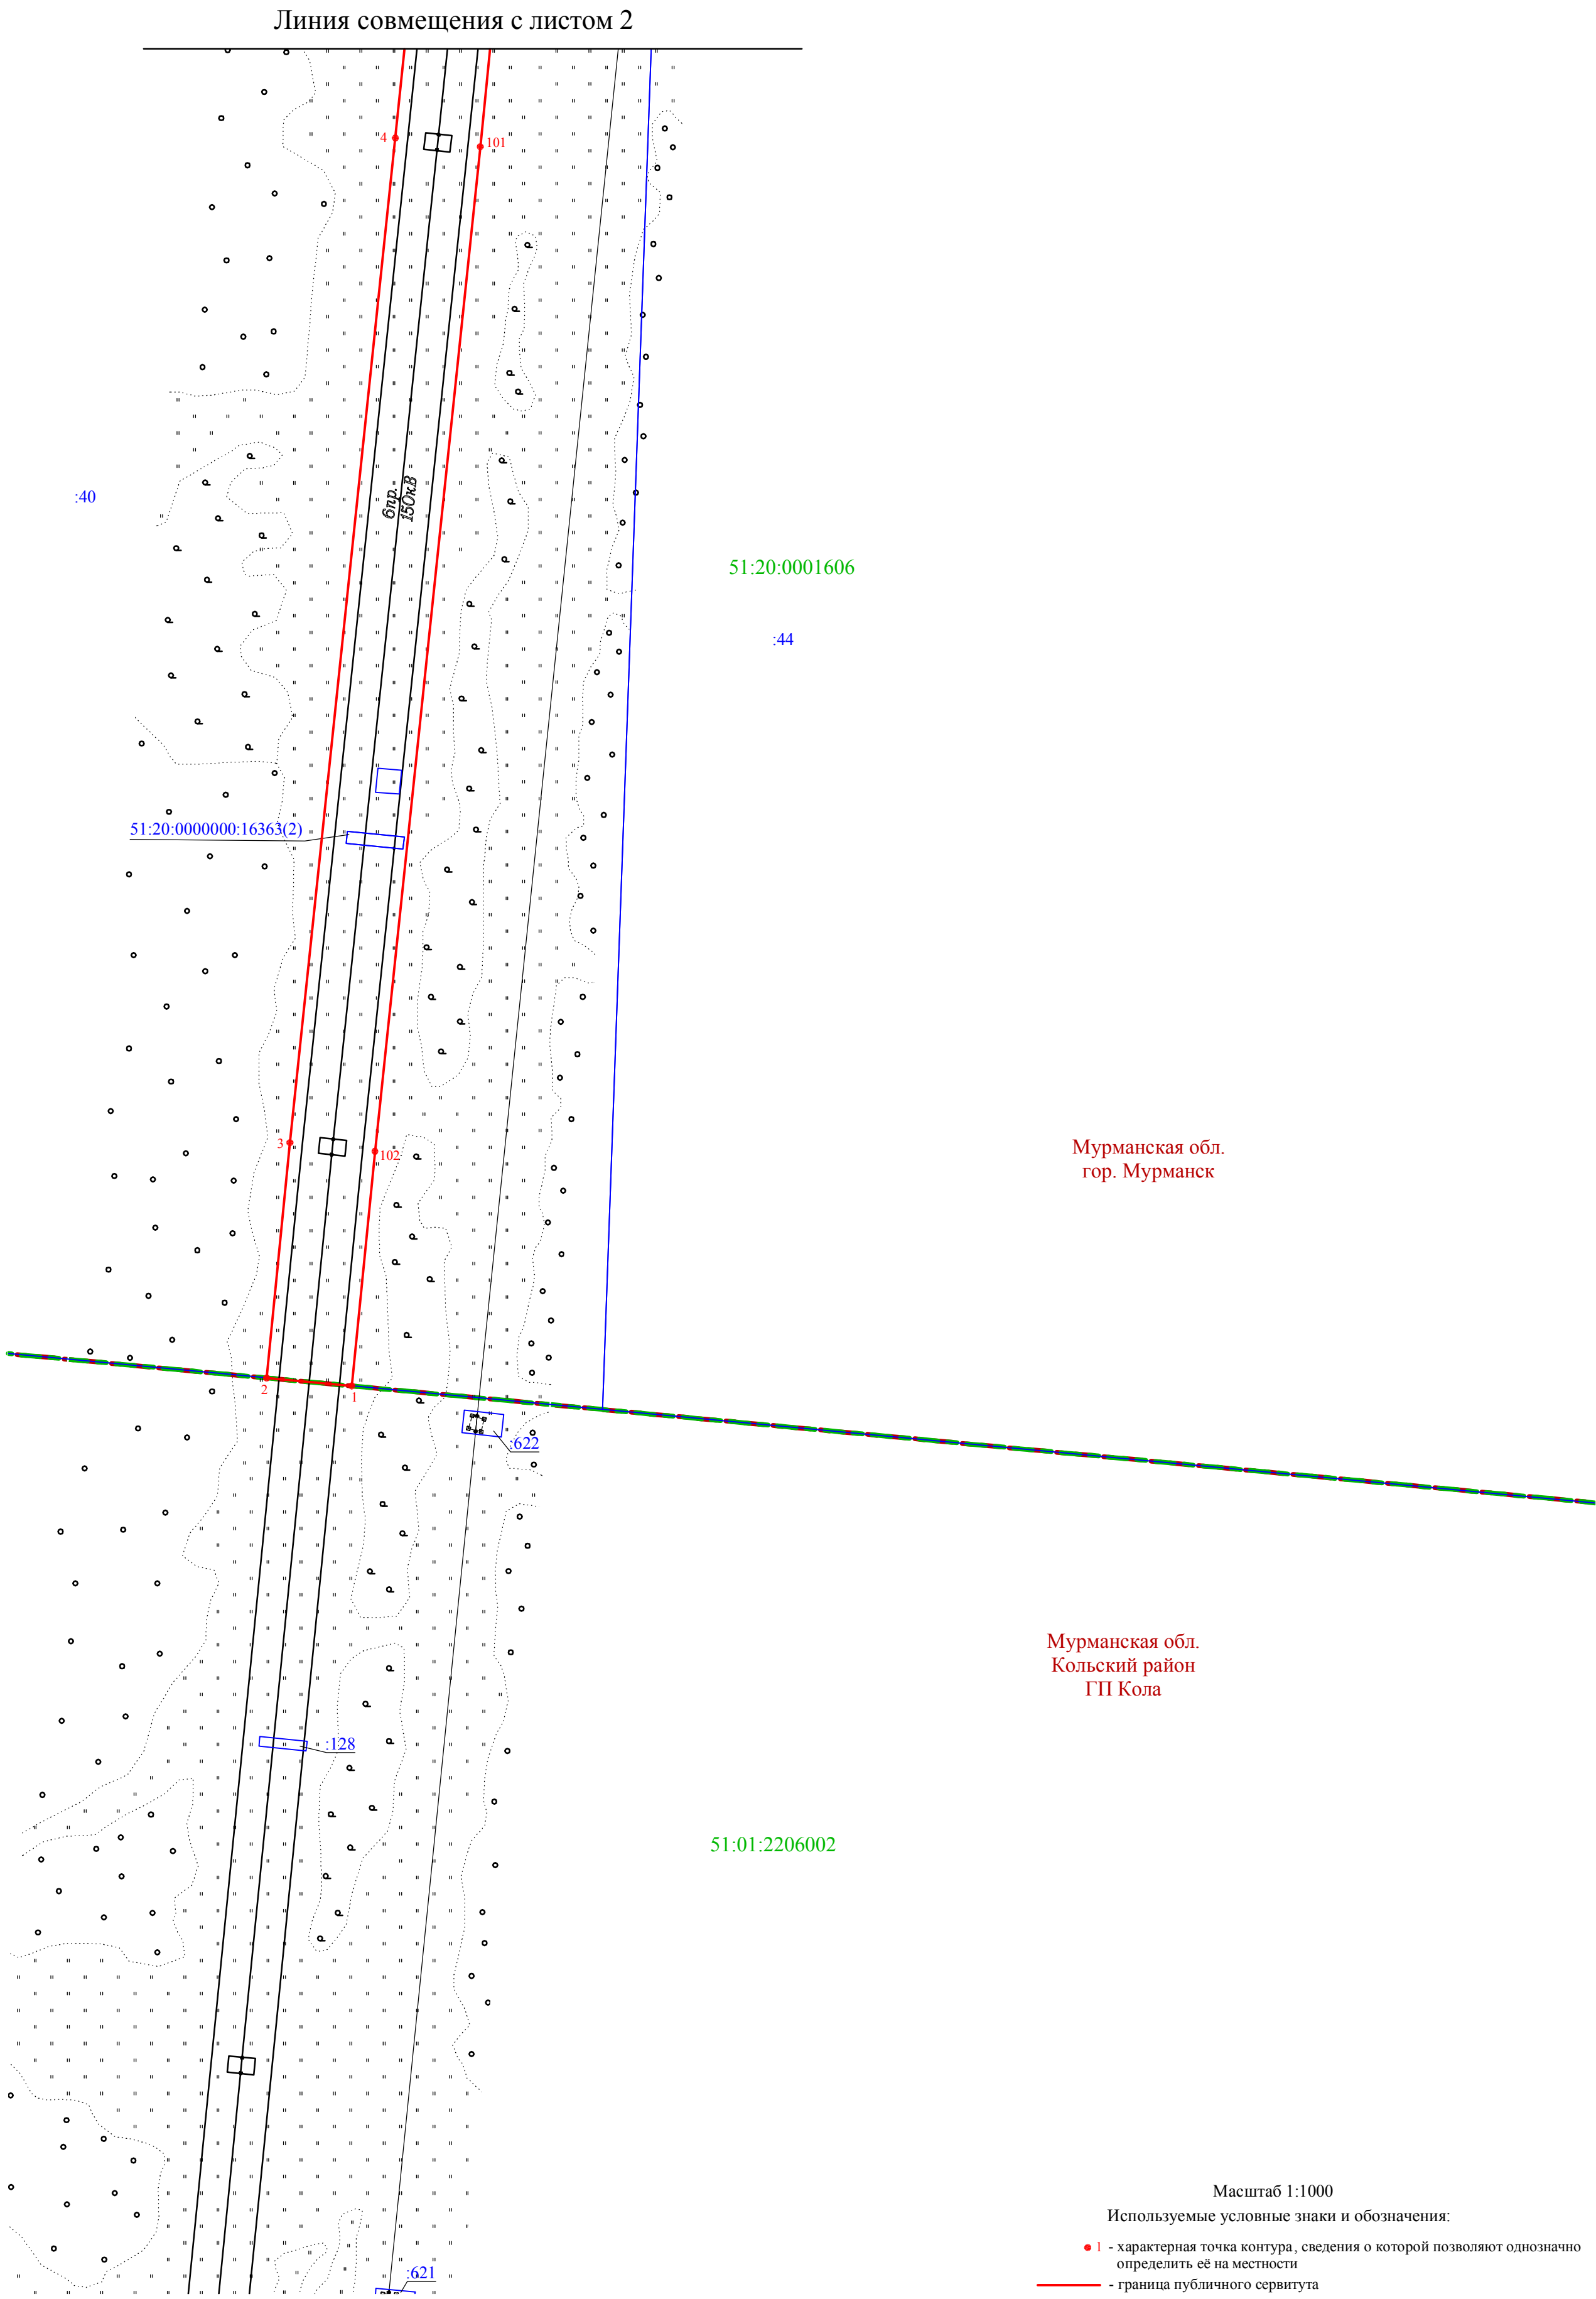


Схема расположения границ публичного сервитута

Линия совмещения с листом 3

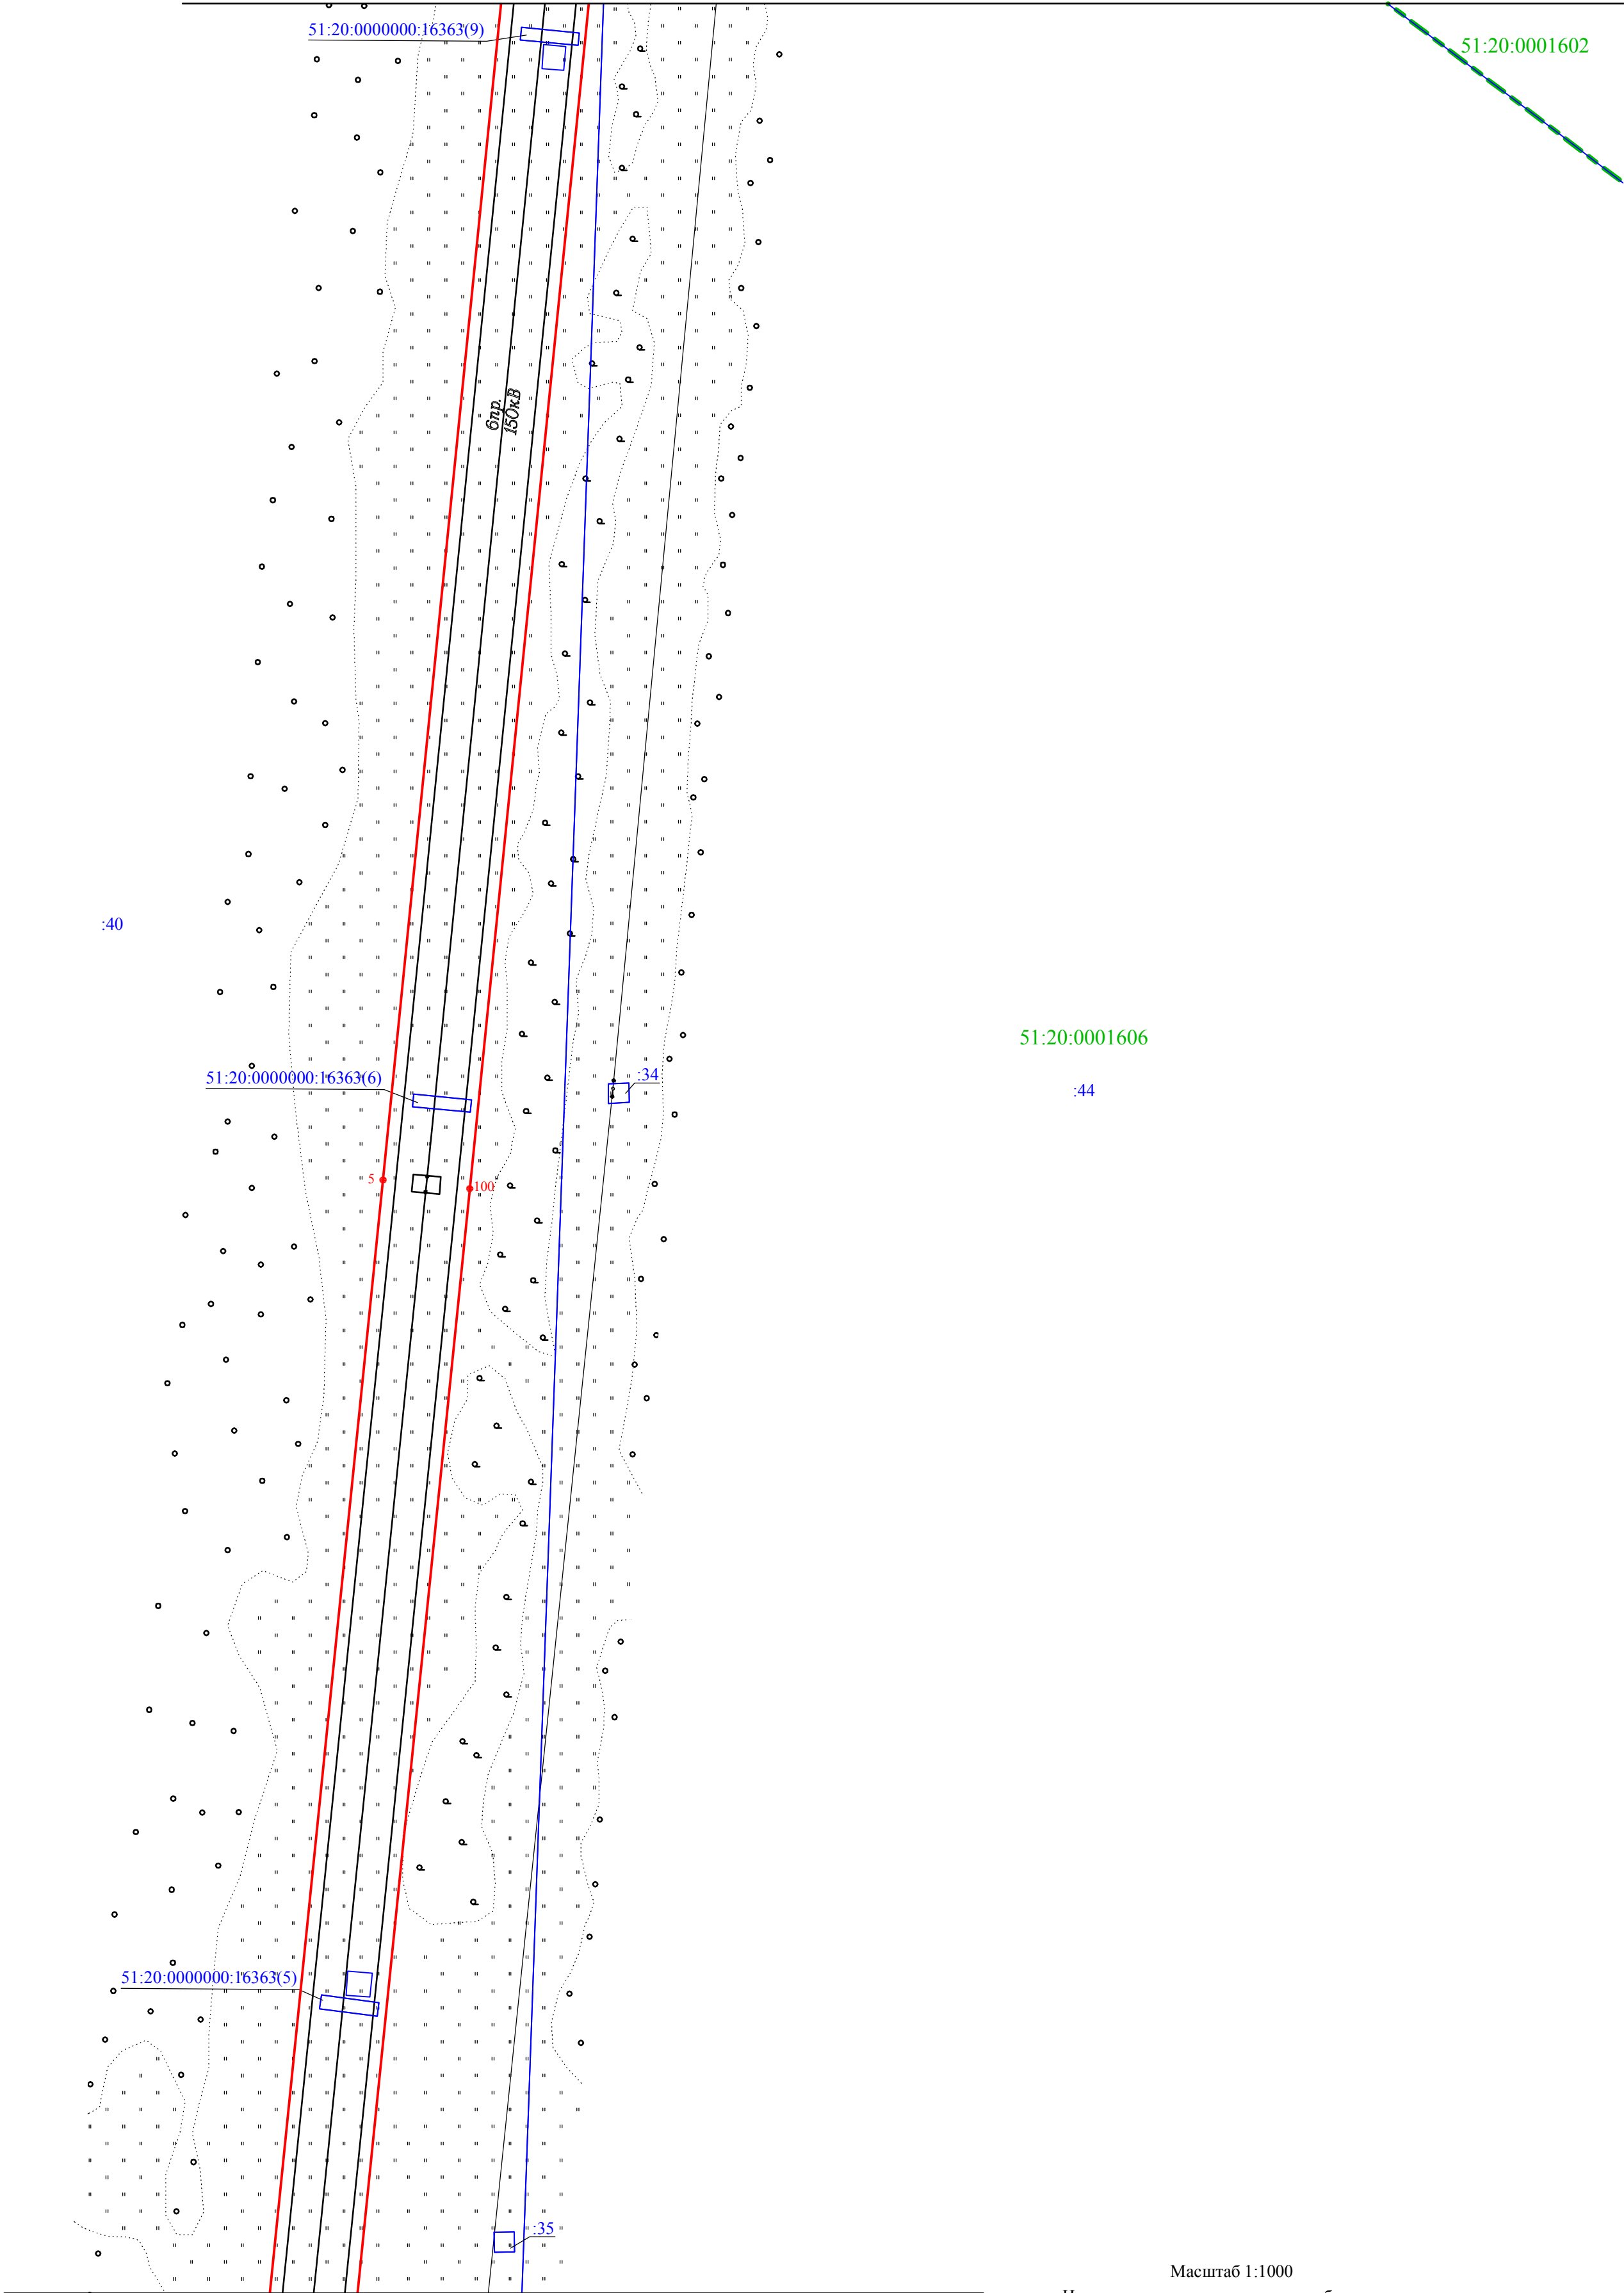

Линия совмещения с листом 1

Схема расположения границ публичного сервитута


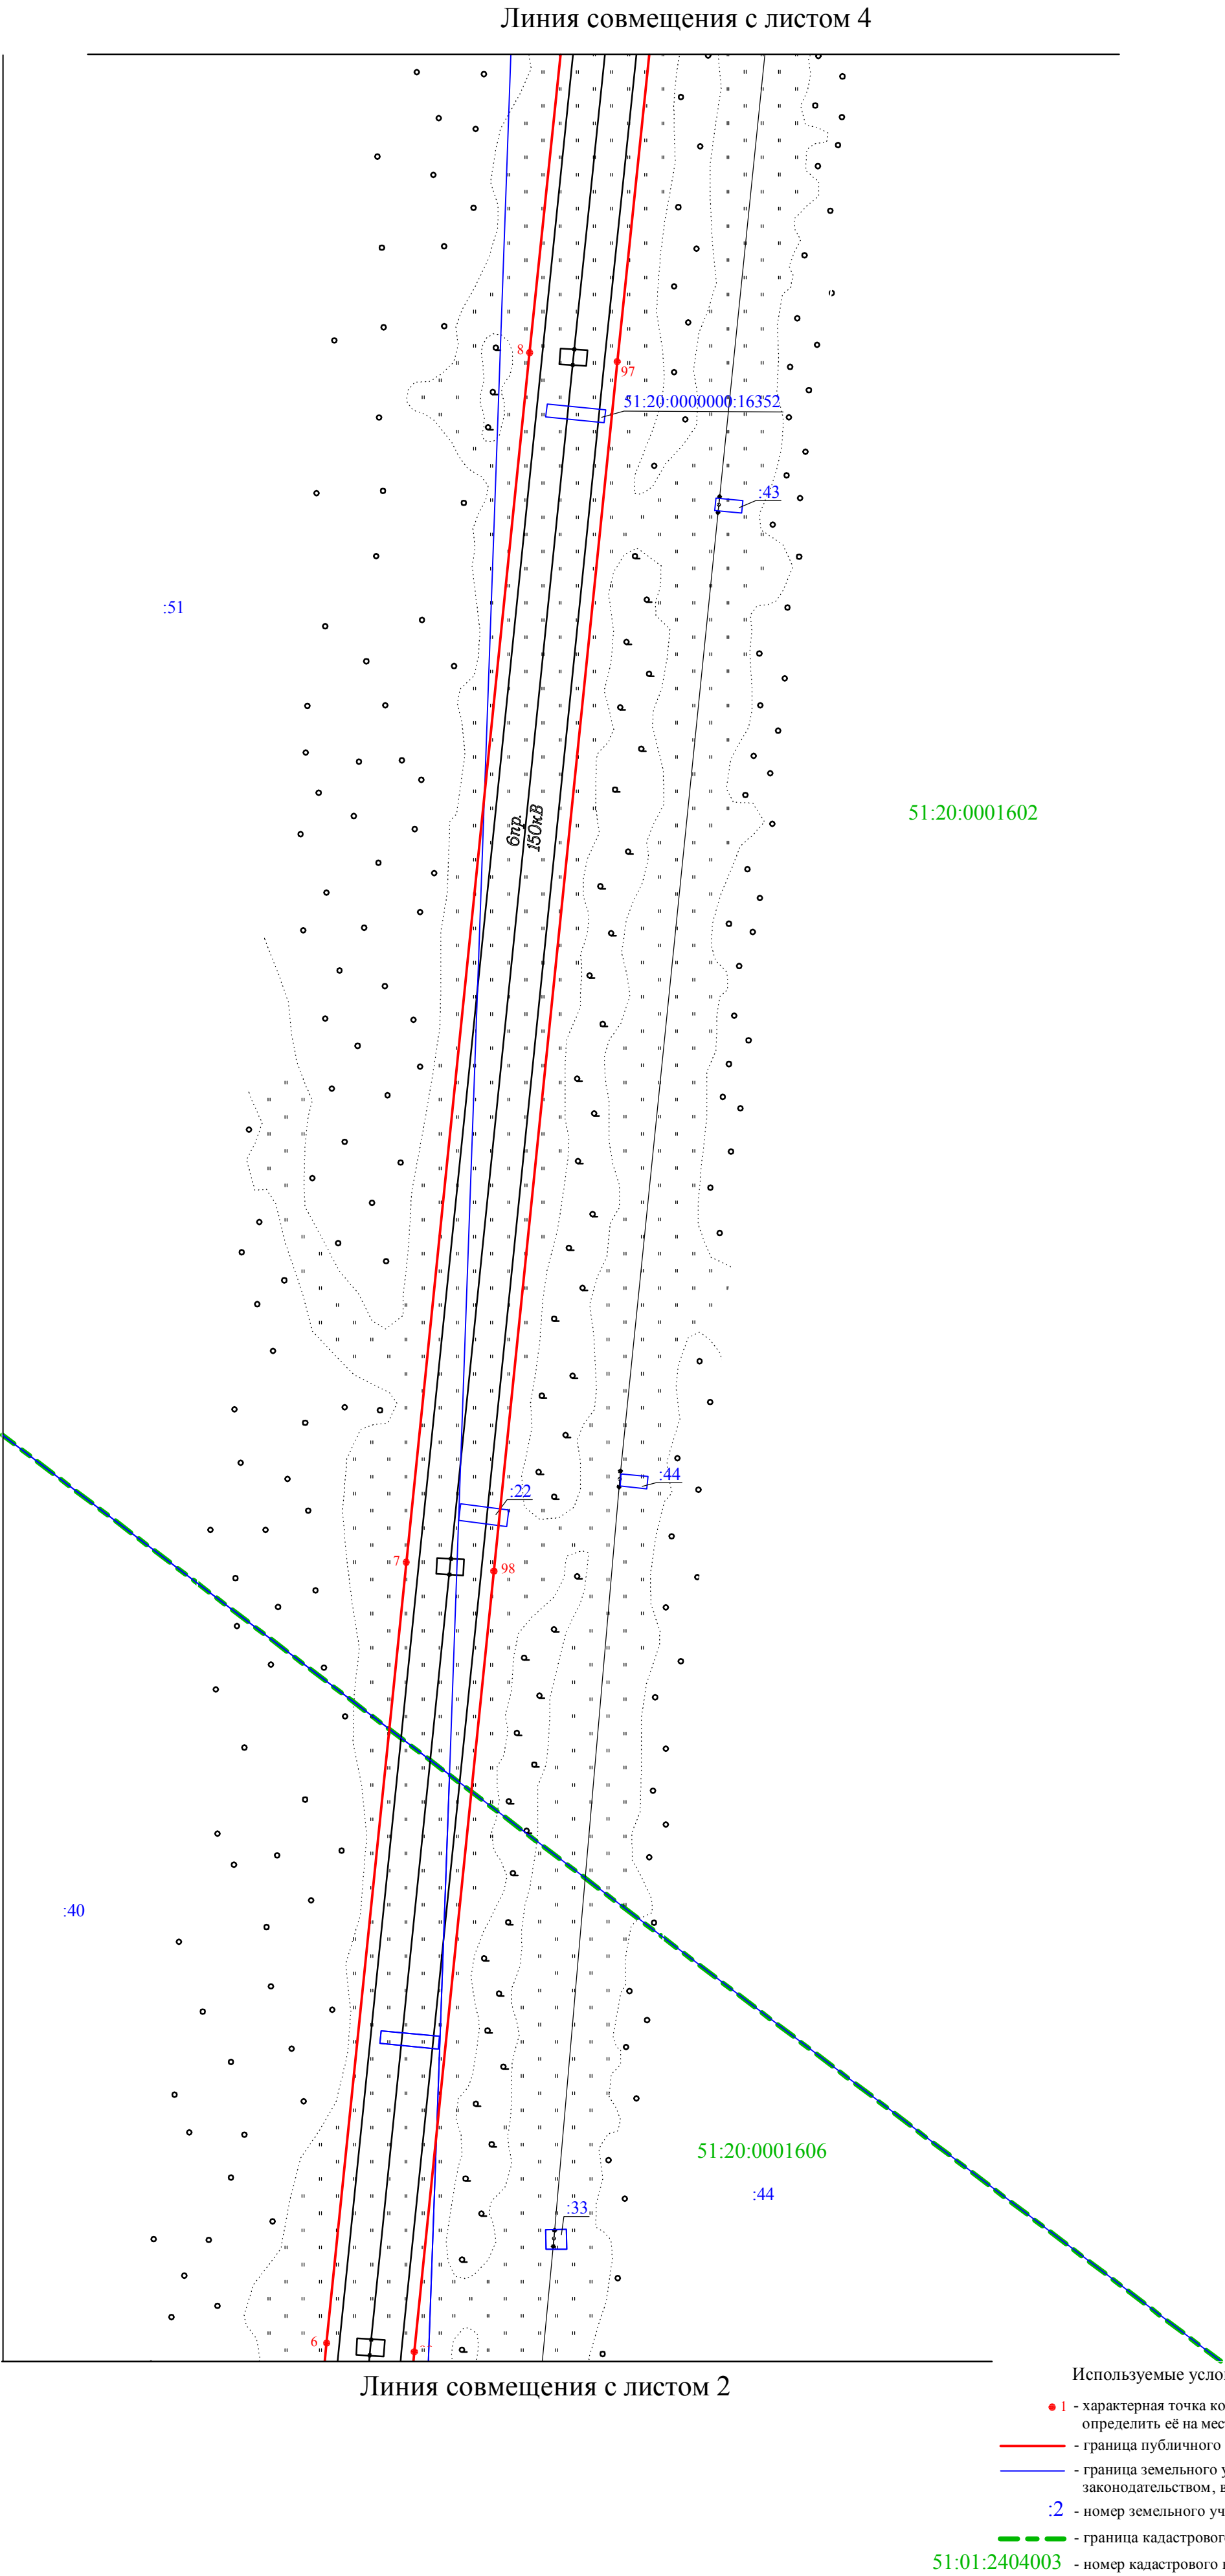


Схема расположения границ публичного сервитута

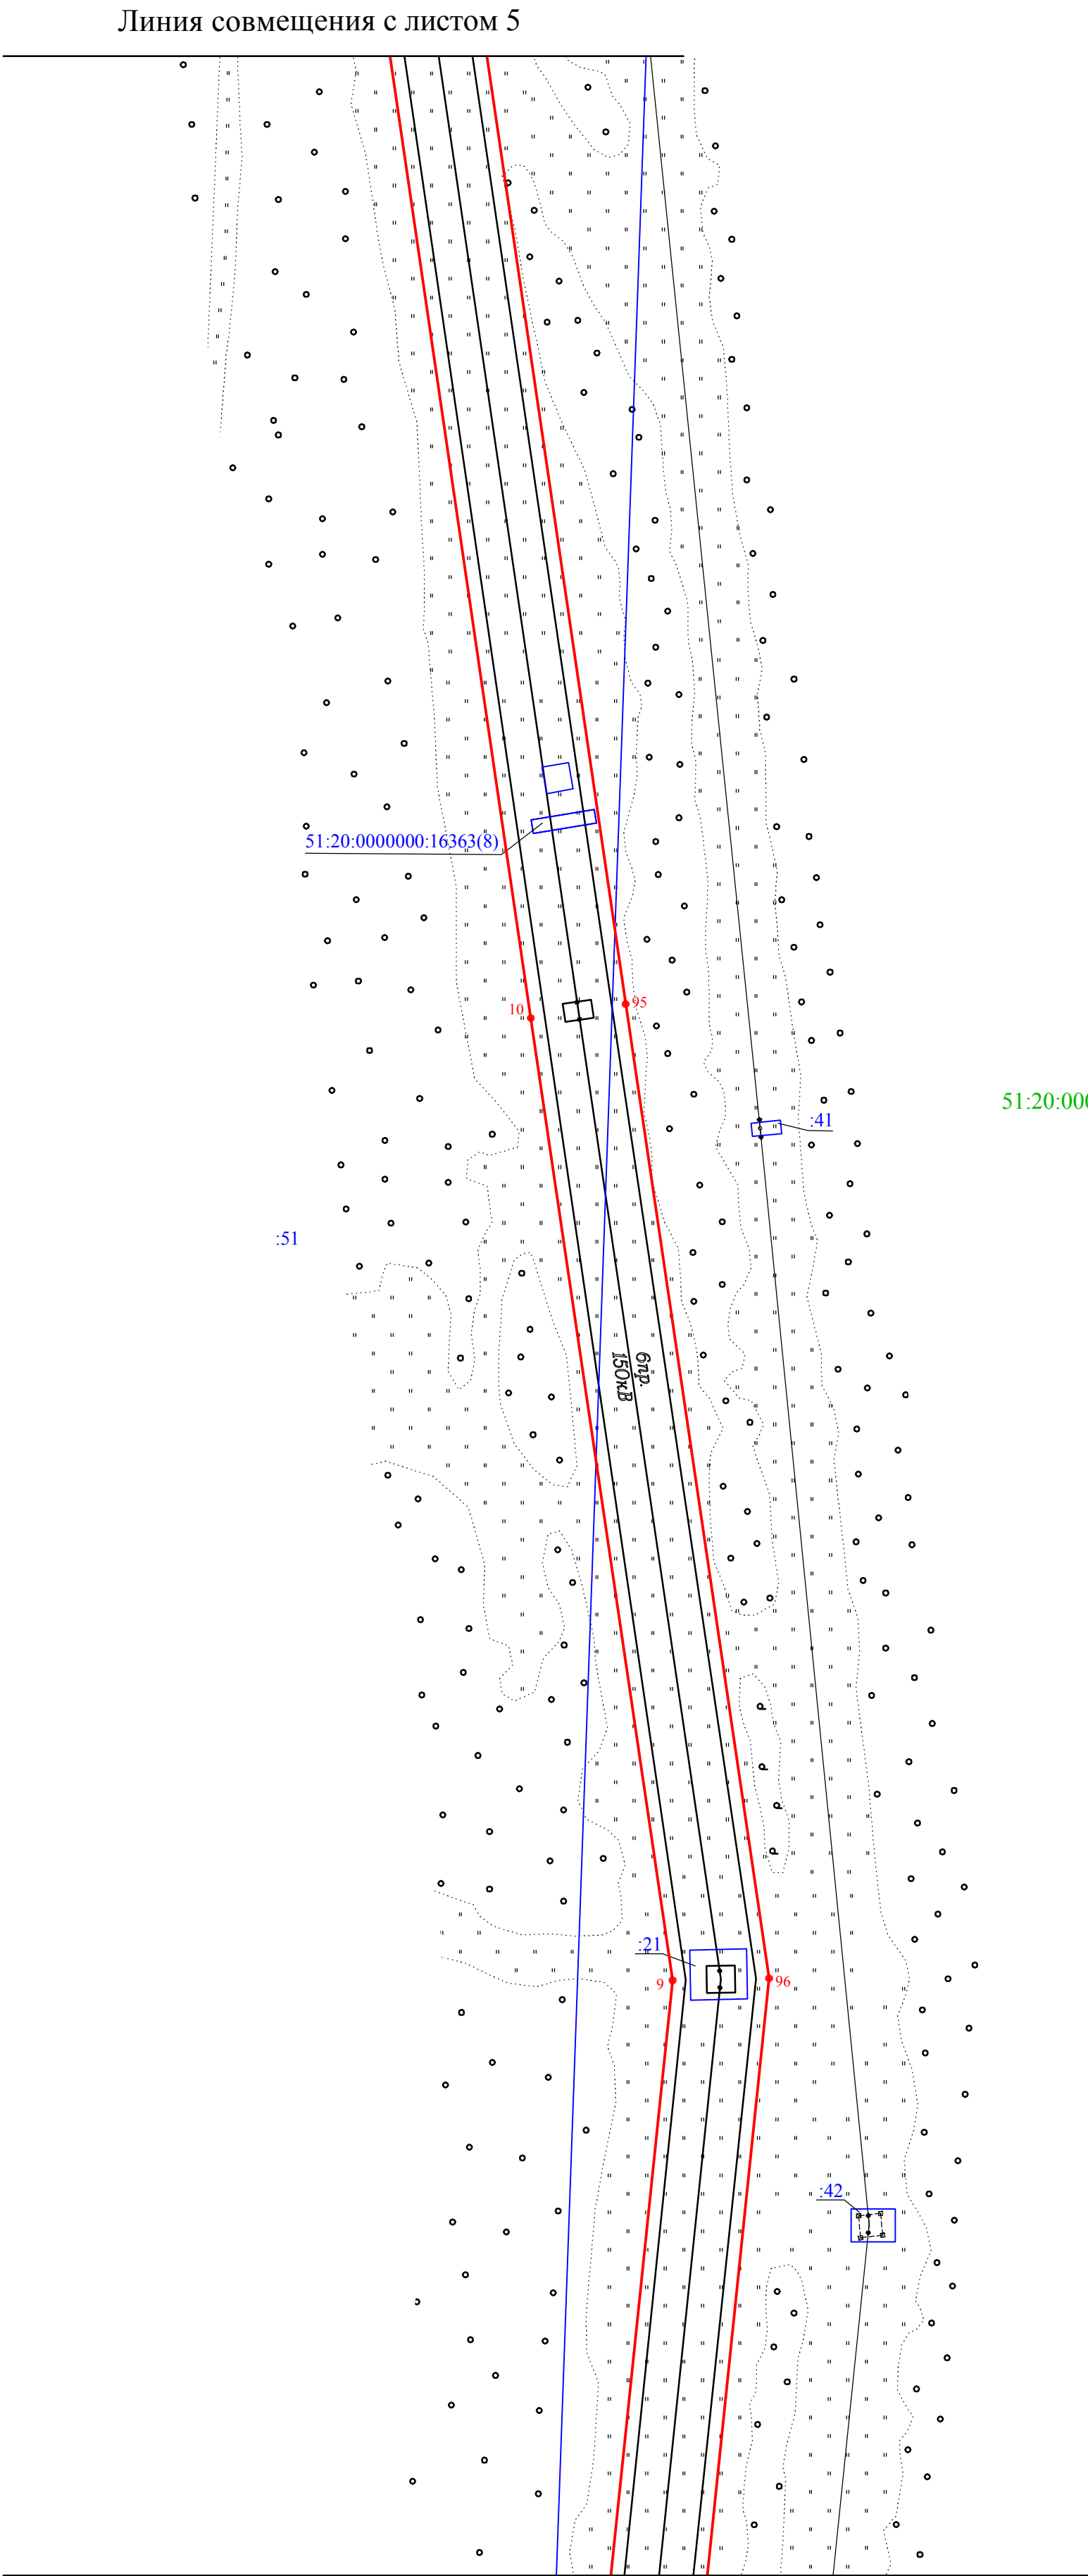


Масштаб 1:1000

Используемые условные знаки и обозначения:

- 1 - характерная точка контура, сведения о которой позволяют однозначно определить её на местности
- - граница публичного сервитута
- - граница земельного участка, установленная в соответствии с федеральным законодательством, включенная в ЕГРН
- :2 - номер земельного участка, включенного в ЕГРН, в кадастровом квартале
- 51:01:2404003 - номер кадастрового квартала

Схема расположения границ публичного сервитута

Линия совмещения с листом 6

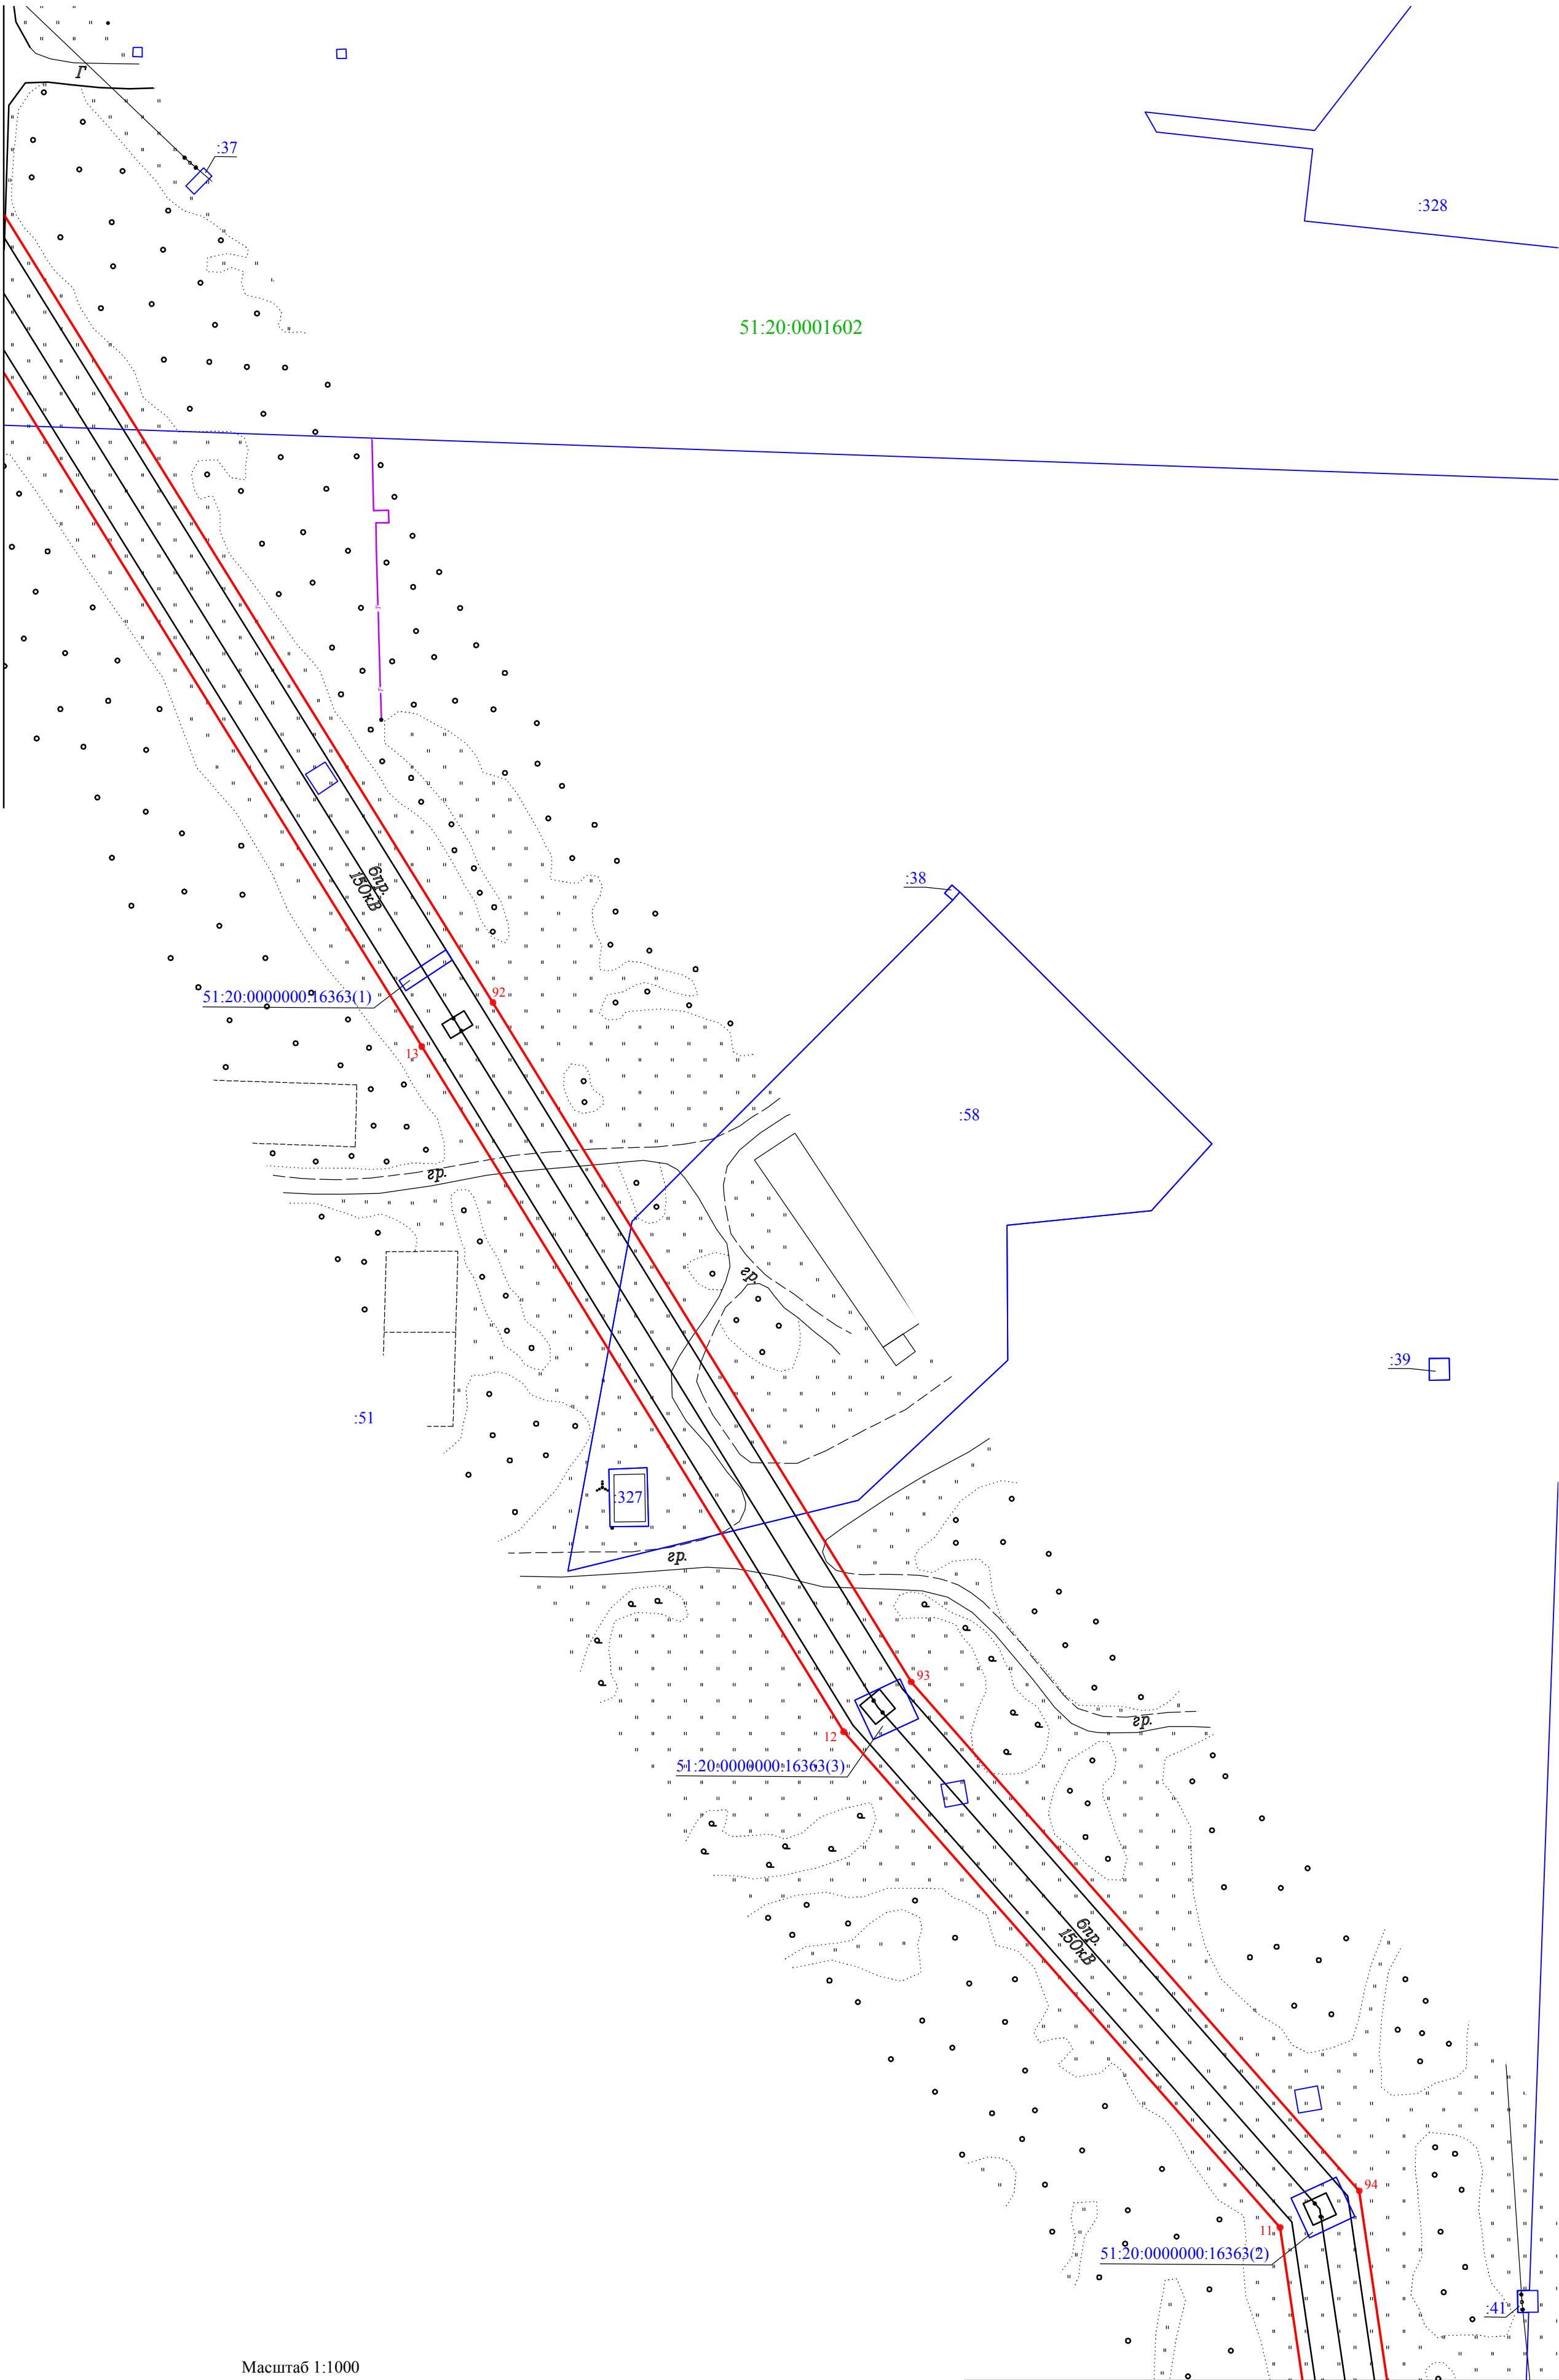

Масштаб 1:1000


Используемые условные знаки и обозначения:

- 1 - характеристическая точка контура, сведения о которой позволяют однозначно определить её на местности
- граница публичного сервитута
- граница земельного участка, установленная в соответствии с федеральным законодательством, включенная в ЕГРН
- :2 - номер земельного участка, включенного в ЕГРН, в кадастровом квартале
- 51:01:2404003 - номер кадастрового квартала

Линия совмещения с листом 4

Схема расположения границ публичного сервитута

Линия совмещения с листом 7

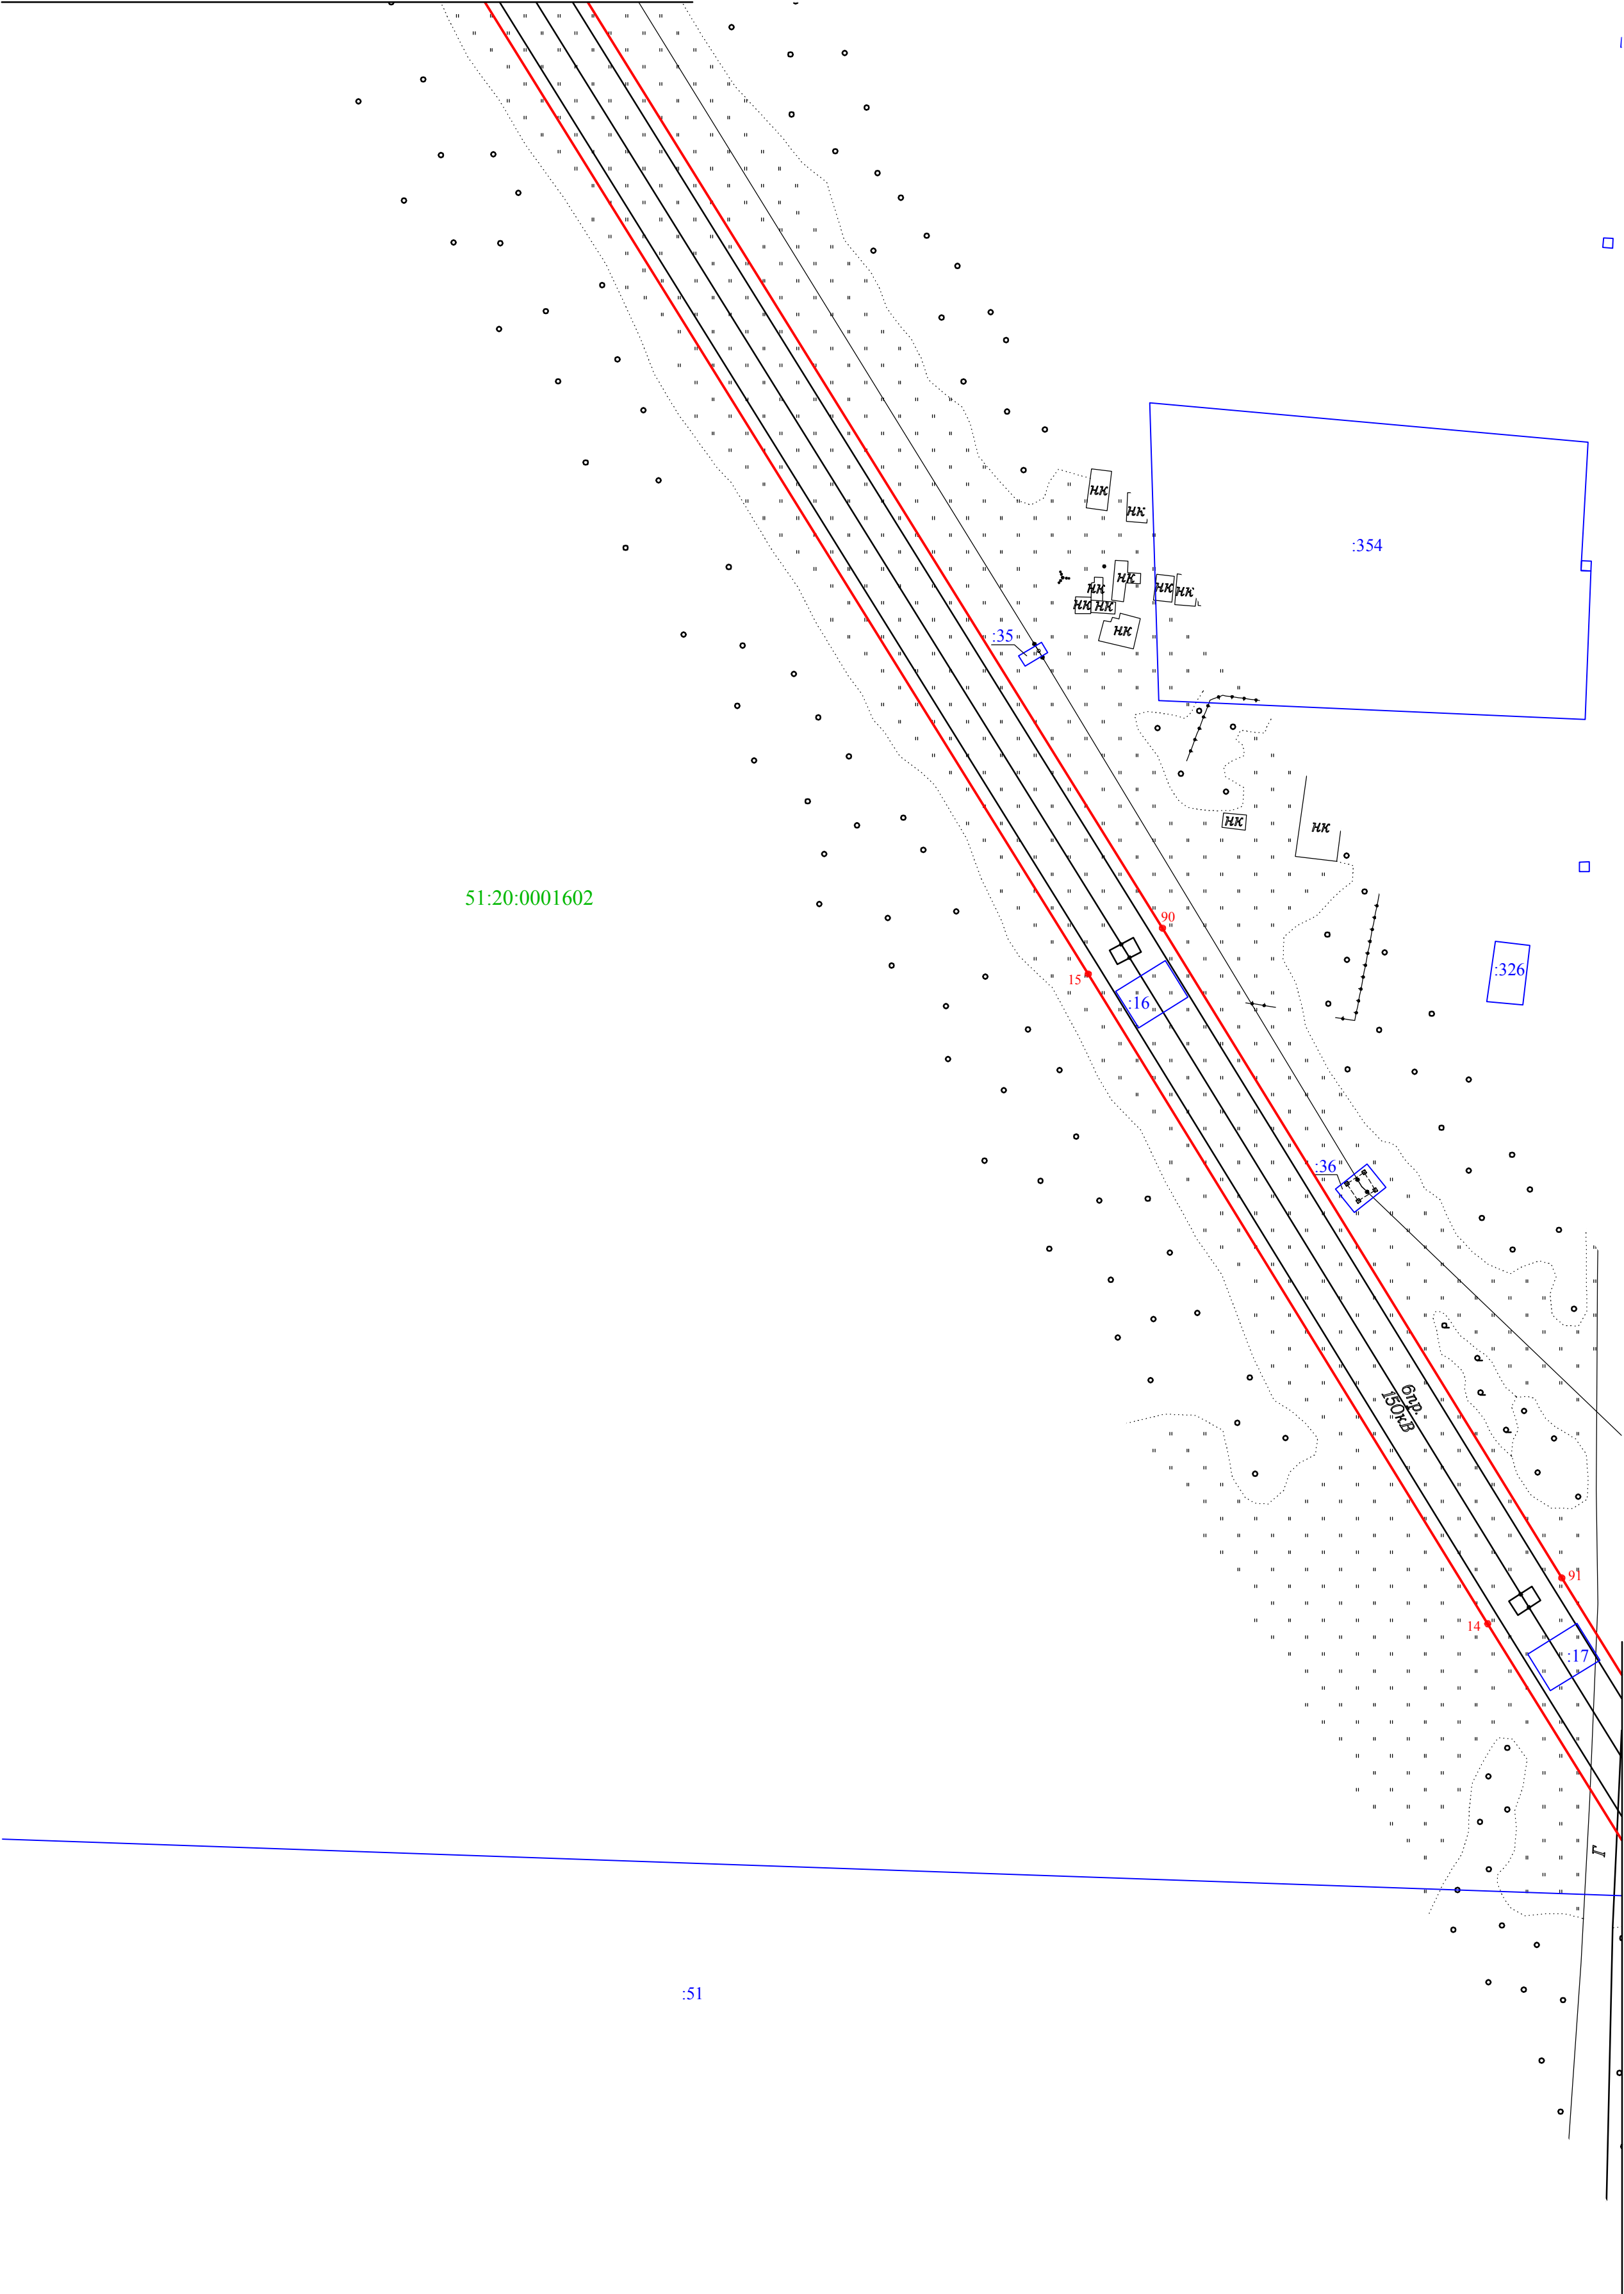

Масштаб 1:1000

Используемые условные знаки и обозначения:

- 1 - характерная точка контура, сведения о которой позволяют однозначно определить её на местности
- - граница публичного сервитута
- - граница земельного участка, установленная в соответствии с федеральным законодательством, включенная в ЕГРН
- :2 - номер земельного участка, включенного в ЕГРН, в кадастровом квартале
- 51:01:2404003 - номер кадастрового квартала

Схема расположения границ публичного сервитута

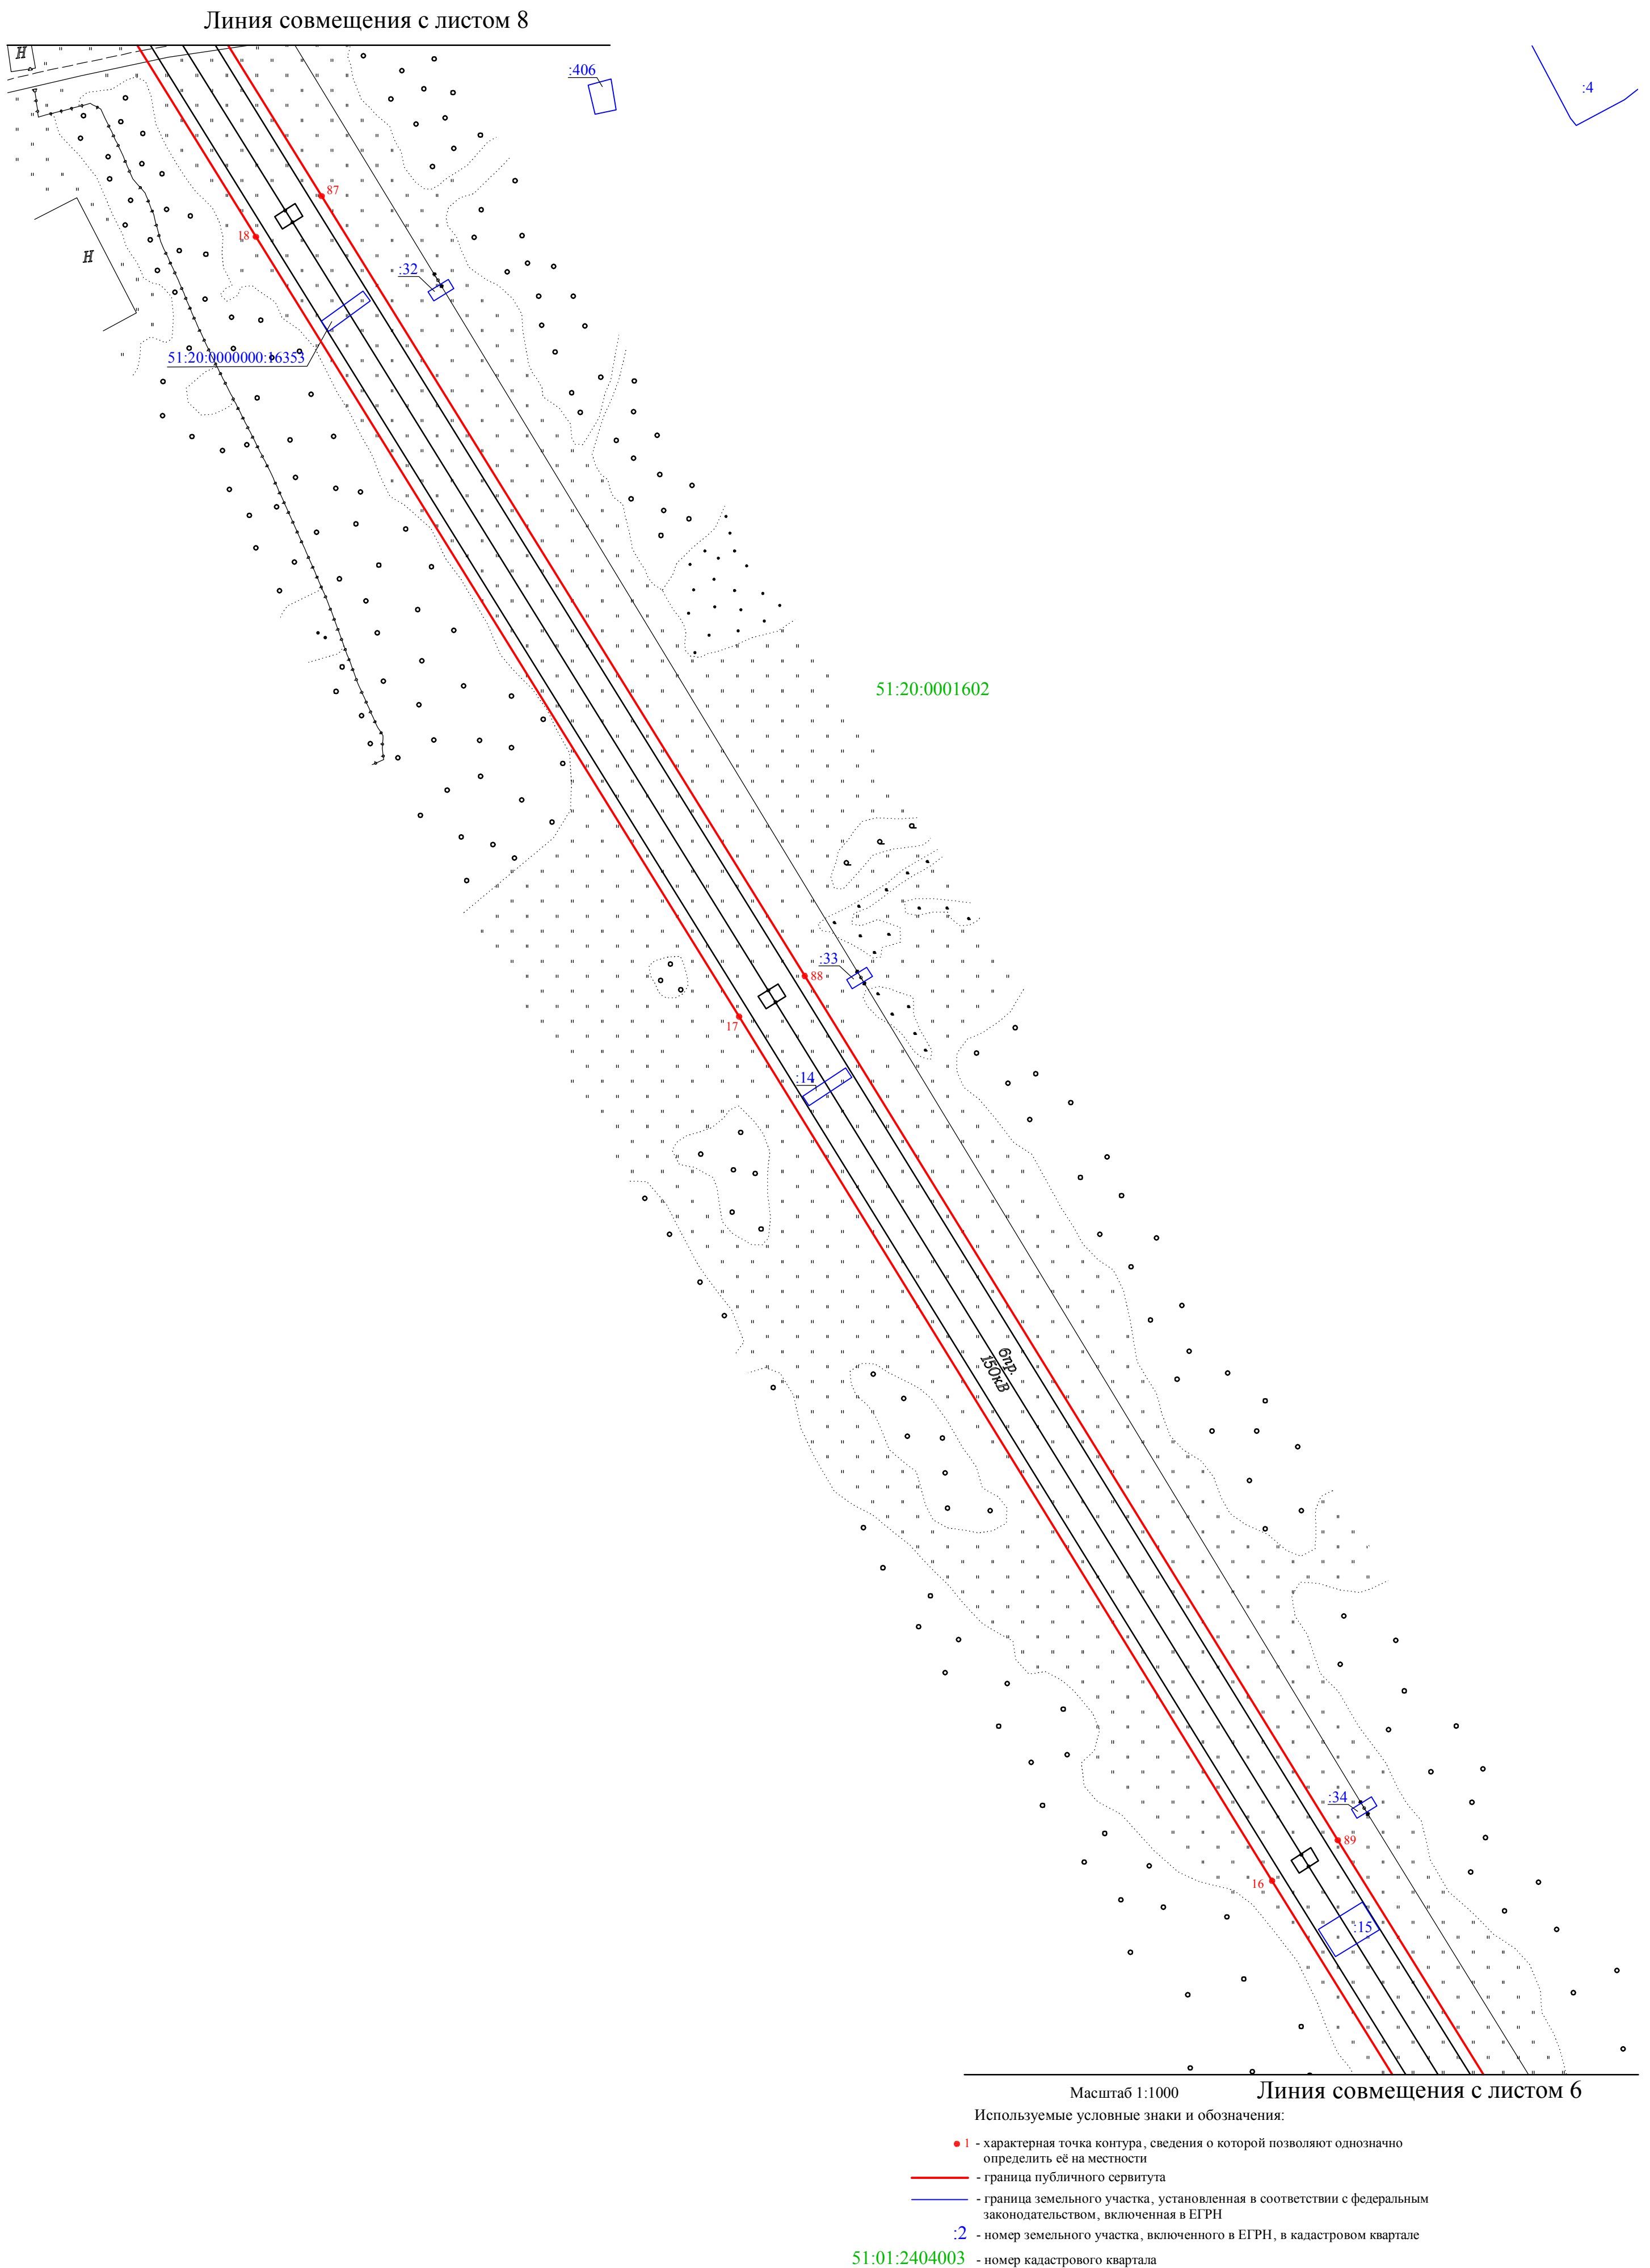


Схема расположения границ публичного сервитута

Линия совмещения с листом 9

:372

:394

51:20:0001602

ручей б/н

51:20:0000000:16354

Линия совмещения с листом 7


Масштаб 1:1000

Используемые условные знаки и обозначения:

- 1 - характерная точка контура, сведения о которой позволяют однозначно определить её на местности
- граница публичного сервитута
- граница земельного участка, установленная в соответствии с федеральным законодательством, включенная в ЕГРН
- :2 - номер земельного участка, включенного в ЕГРН, в кадастровом квартале
- 51:01:2404003 - номер кадастрового квартала

Схема расположения границ публичного сервитута

Линия совмещения с листом 10

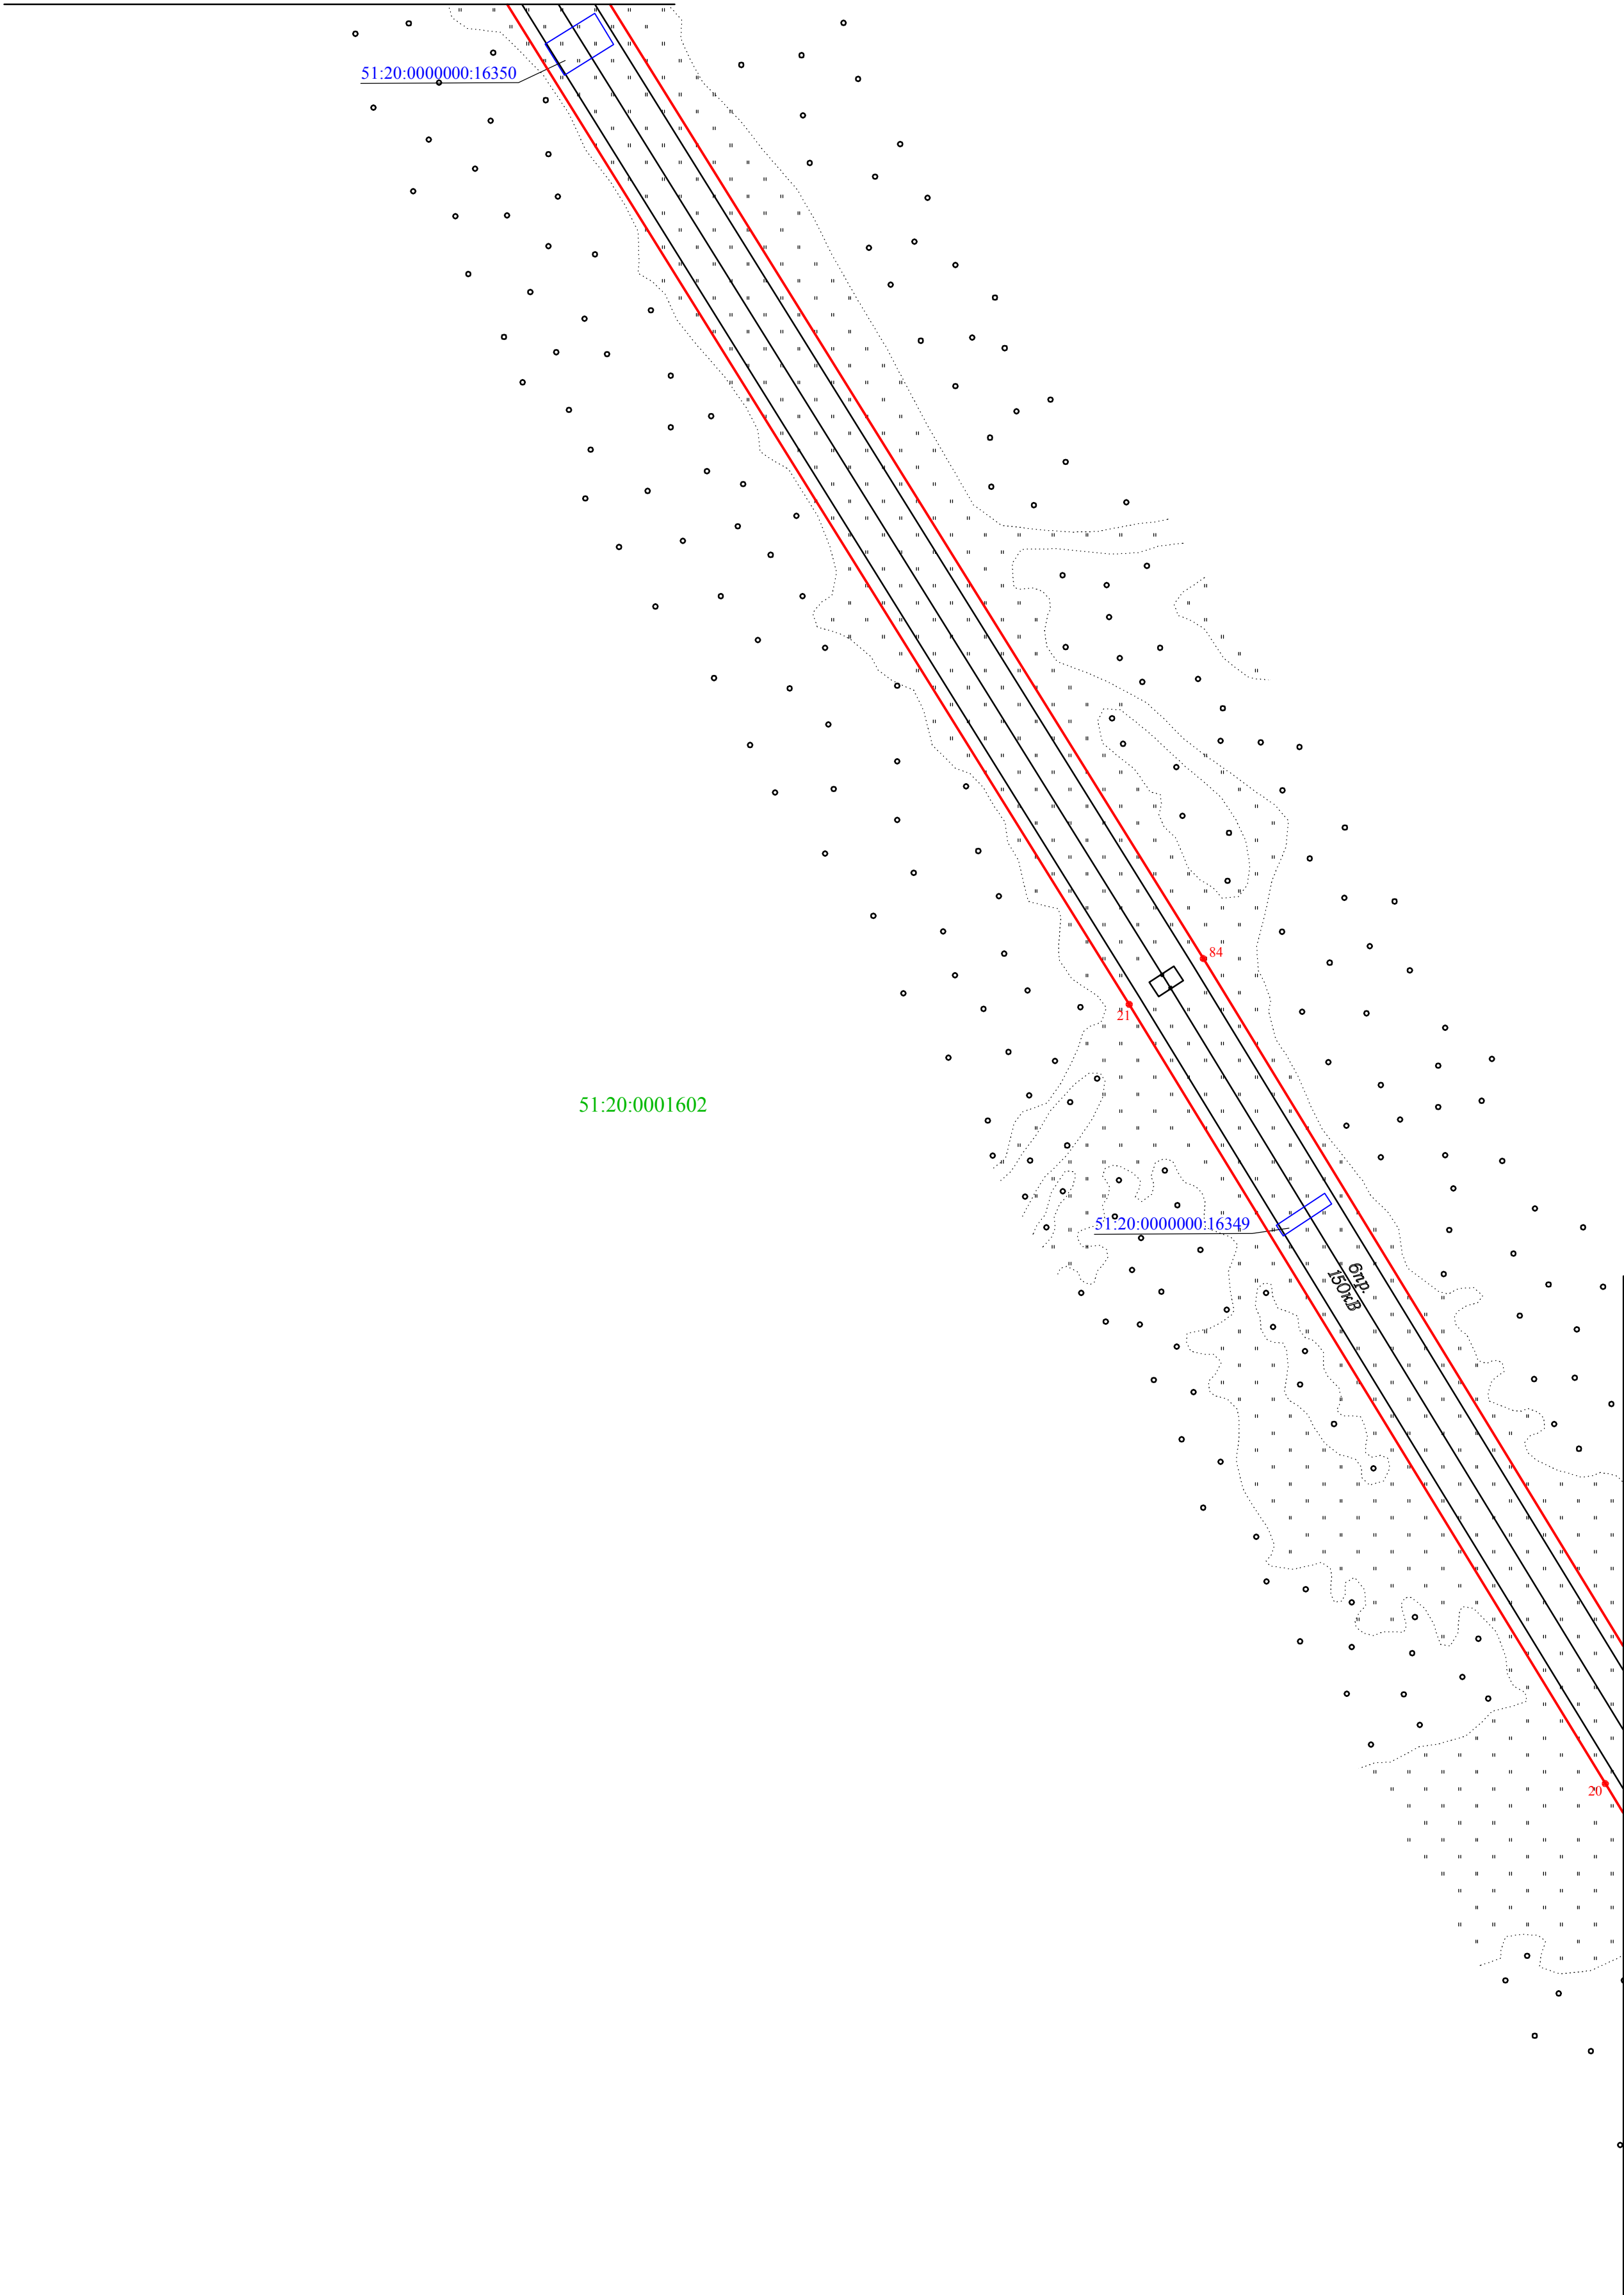


Масштаб 1:1000

Используемые условные знаки и обозначения:

- 1 - характерная точка контура, сведения о которой позволяют однозначно определить её на местности
- граница публичного сервитута
- граница земельного участка, установленная в соответствии с федеральным законодательством, включенная в ЕГРН
- 2 - номер земельного участка, включенного в ЕГРН, в кадастровом квартале
- 51:01:2404003 - номер кадастрового квартала

Схема расположения границ публичного сервитута

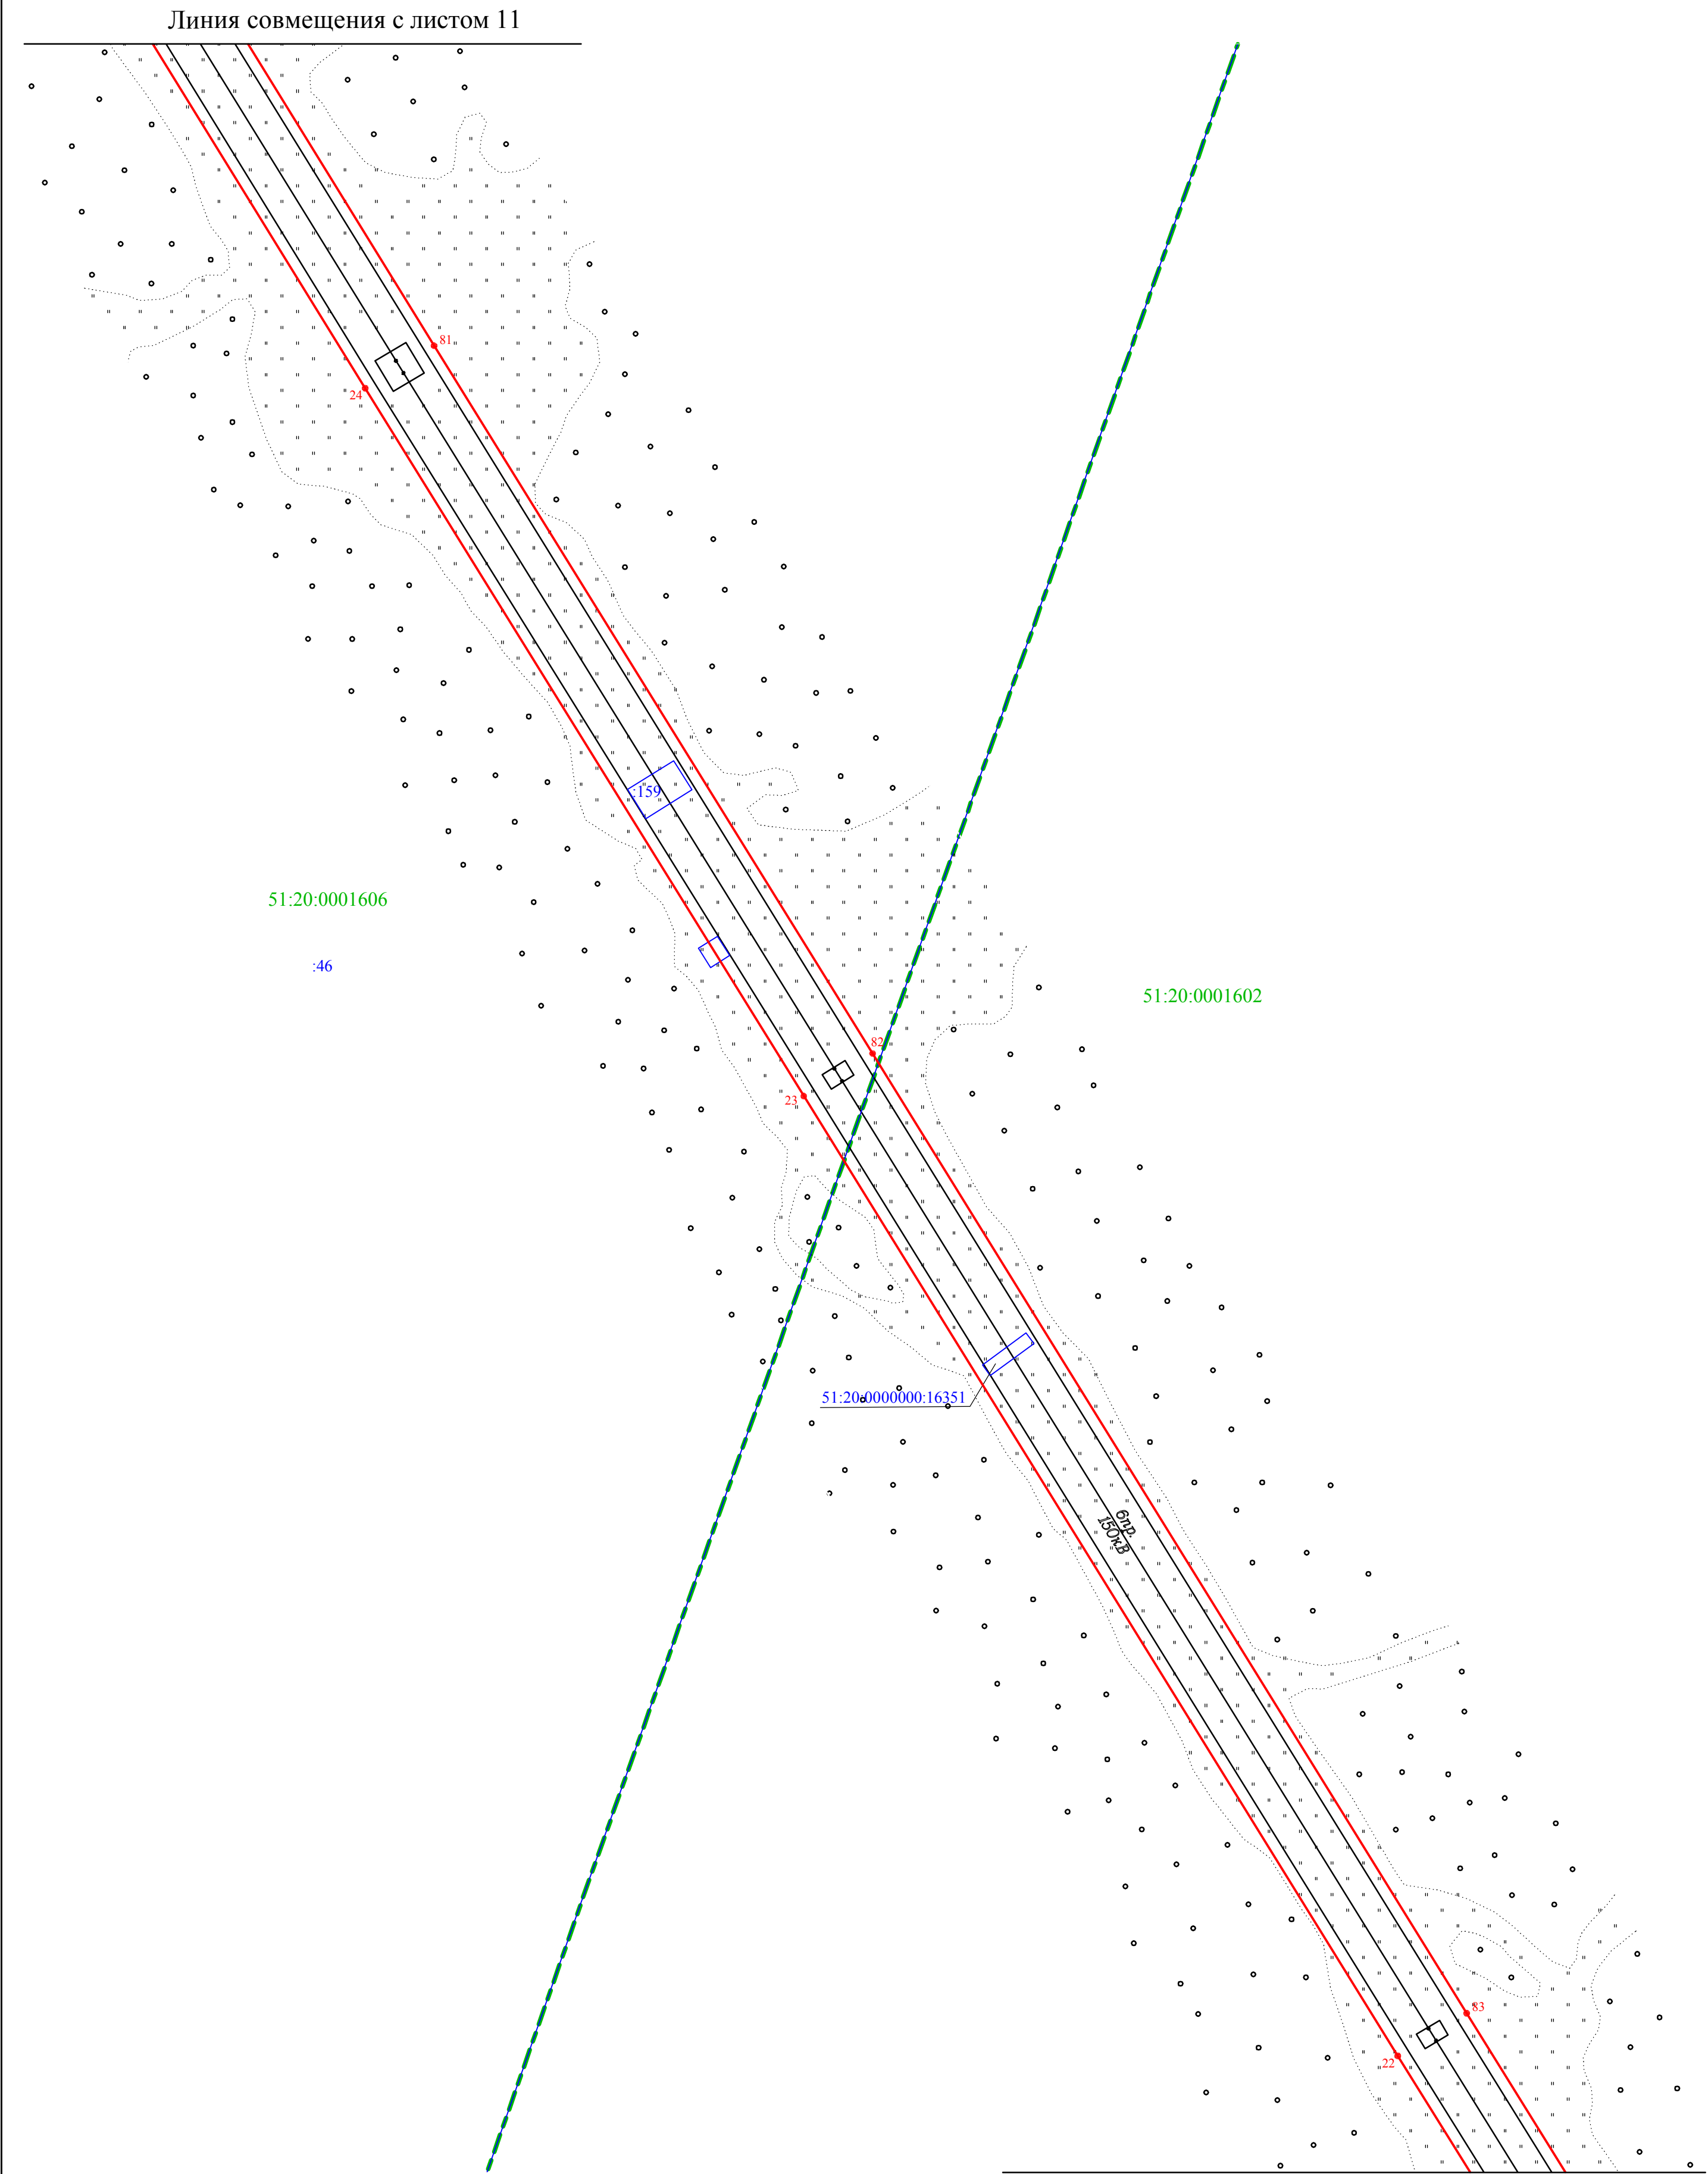

Масштаб 1:1000

Используемые условные знаки и обозначения:

- 1 - характерная точка контура, сведения о которой позволяют однозначно определить её на местности
- - граница публичного сервитута
- - граница земельного участка, установленная в соответствии с федеральным законодательством, включенная в ЕГРН
- :2 - номер земельного участка, включенного в ЕГРН, в кадастровом квартале
- - граница кадастрового квартала
- 51:01:2404003 - номер кадастрового квартала

Схема расположения границ публичного сервитута

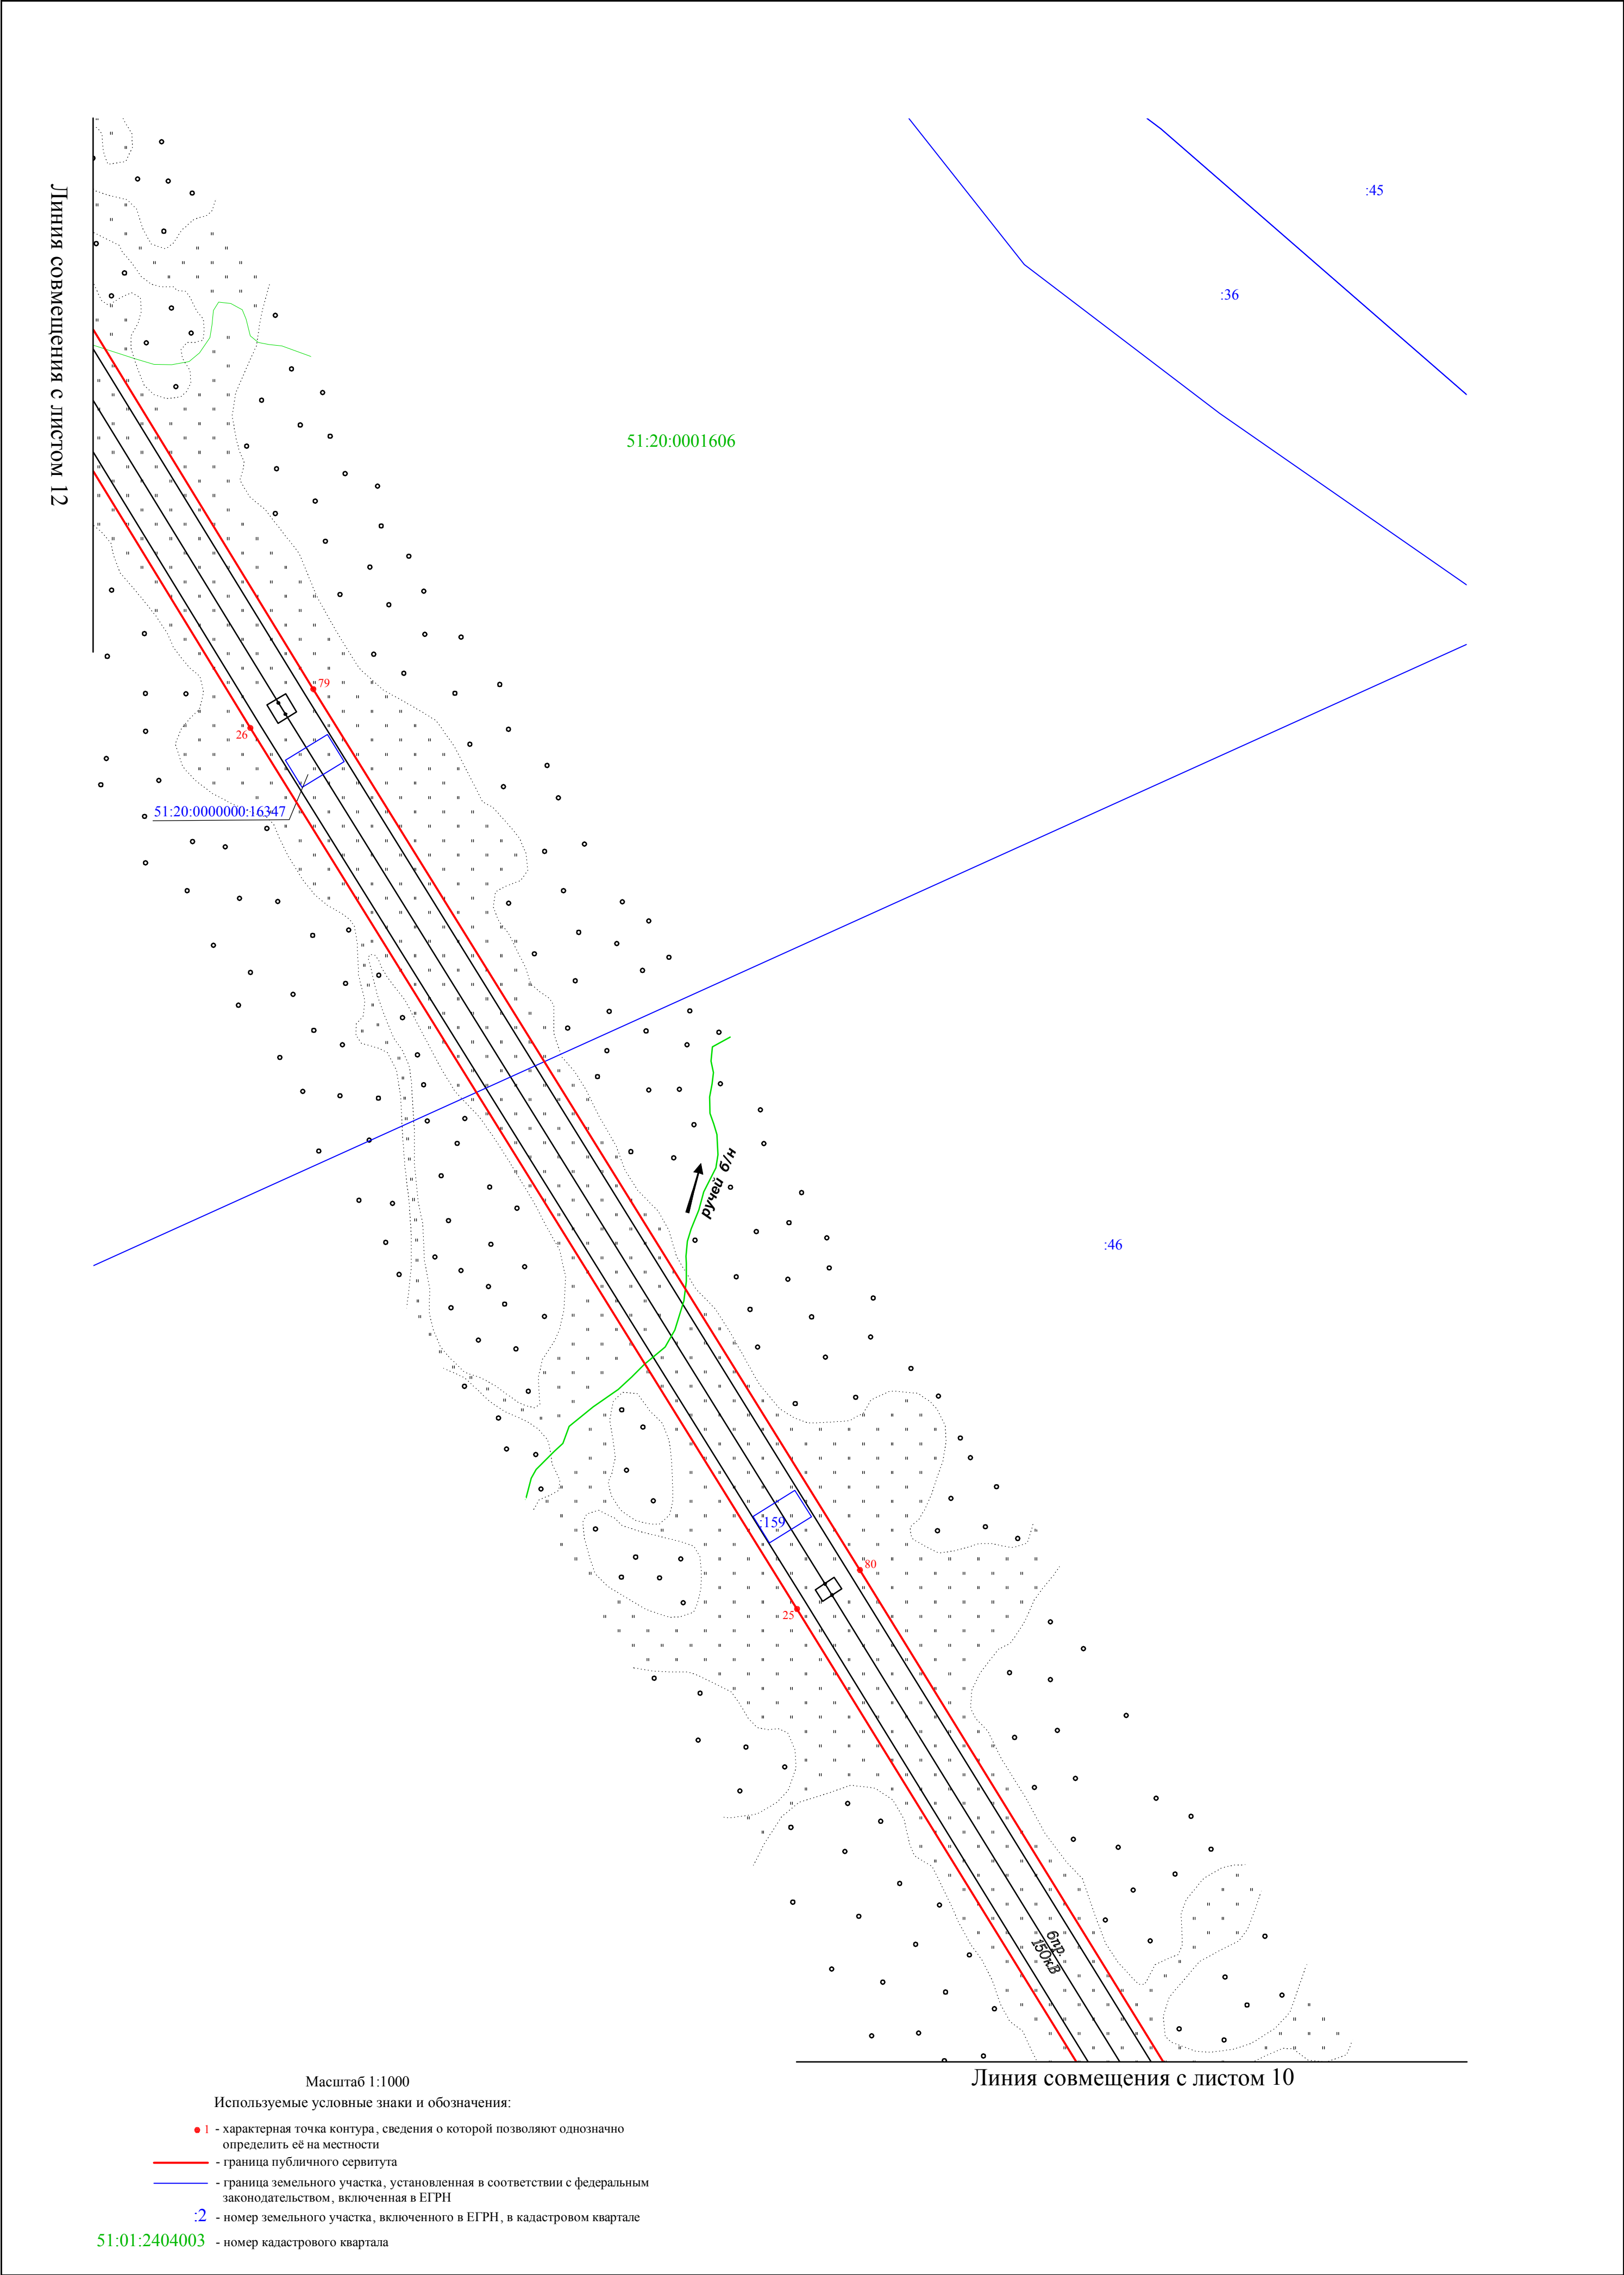


Схема расположения границ публичного сервитута


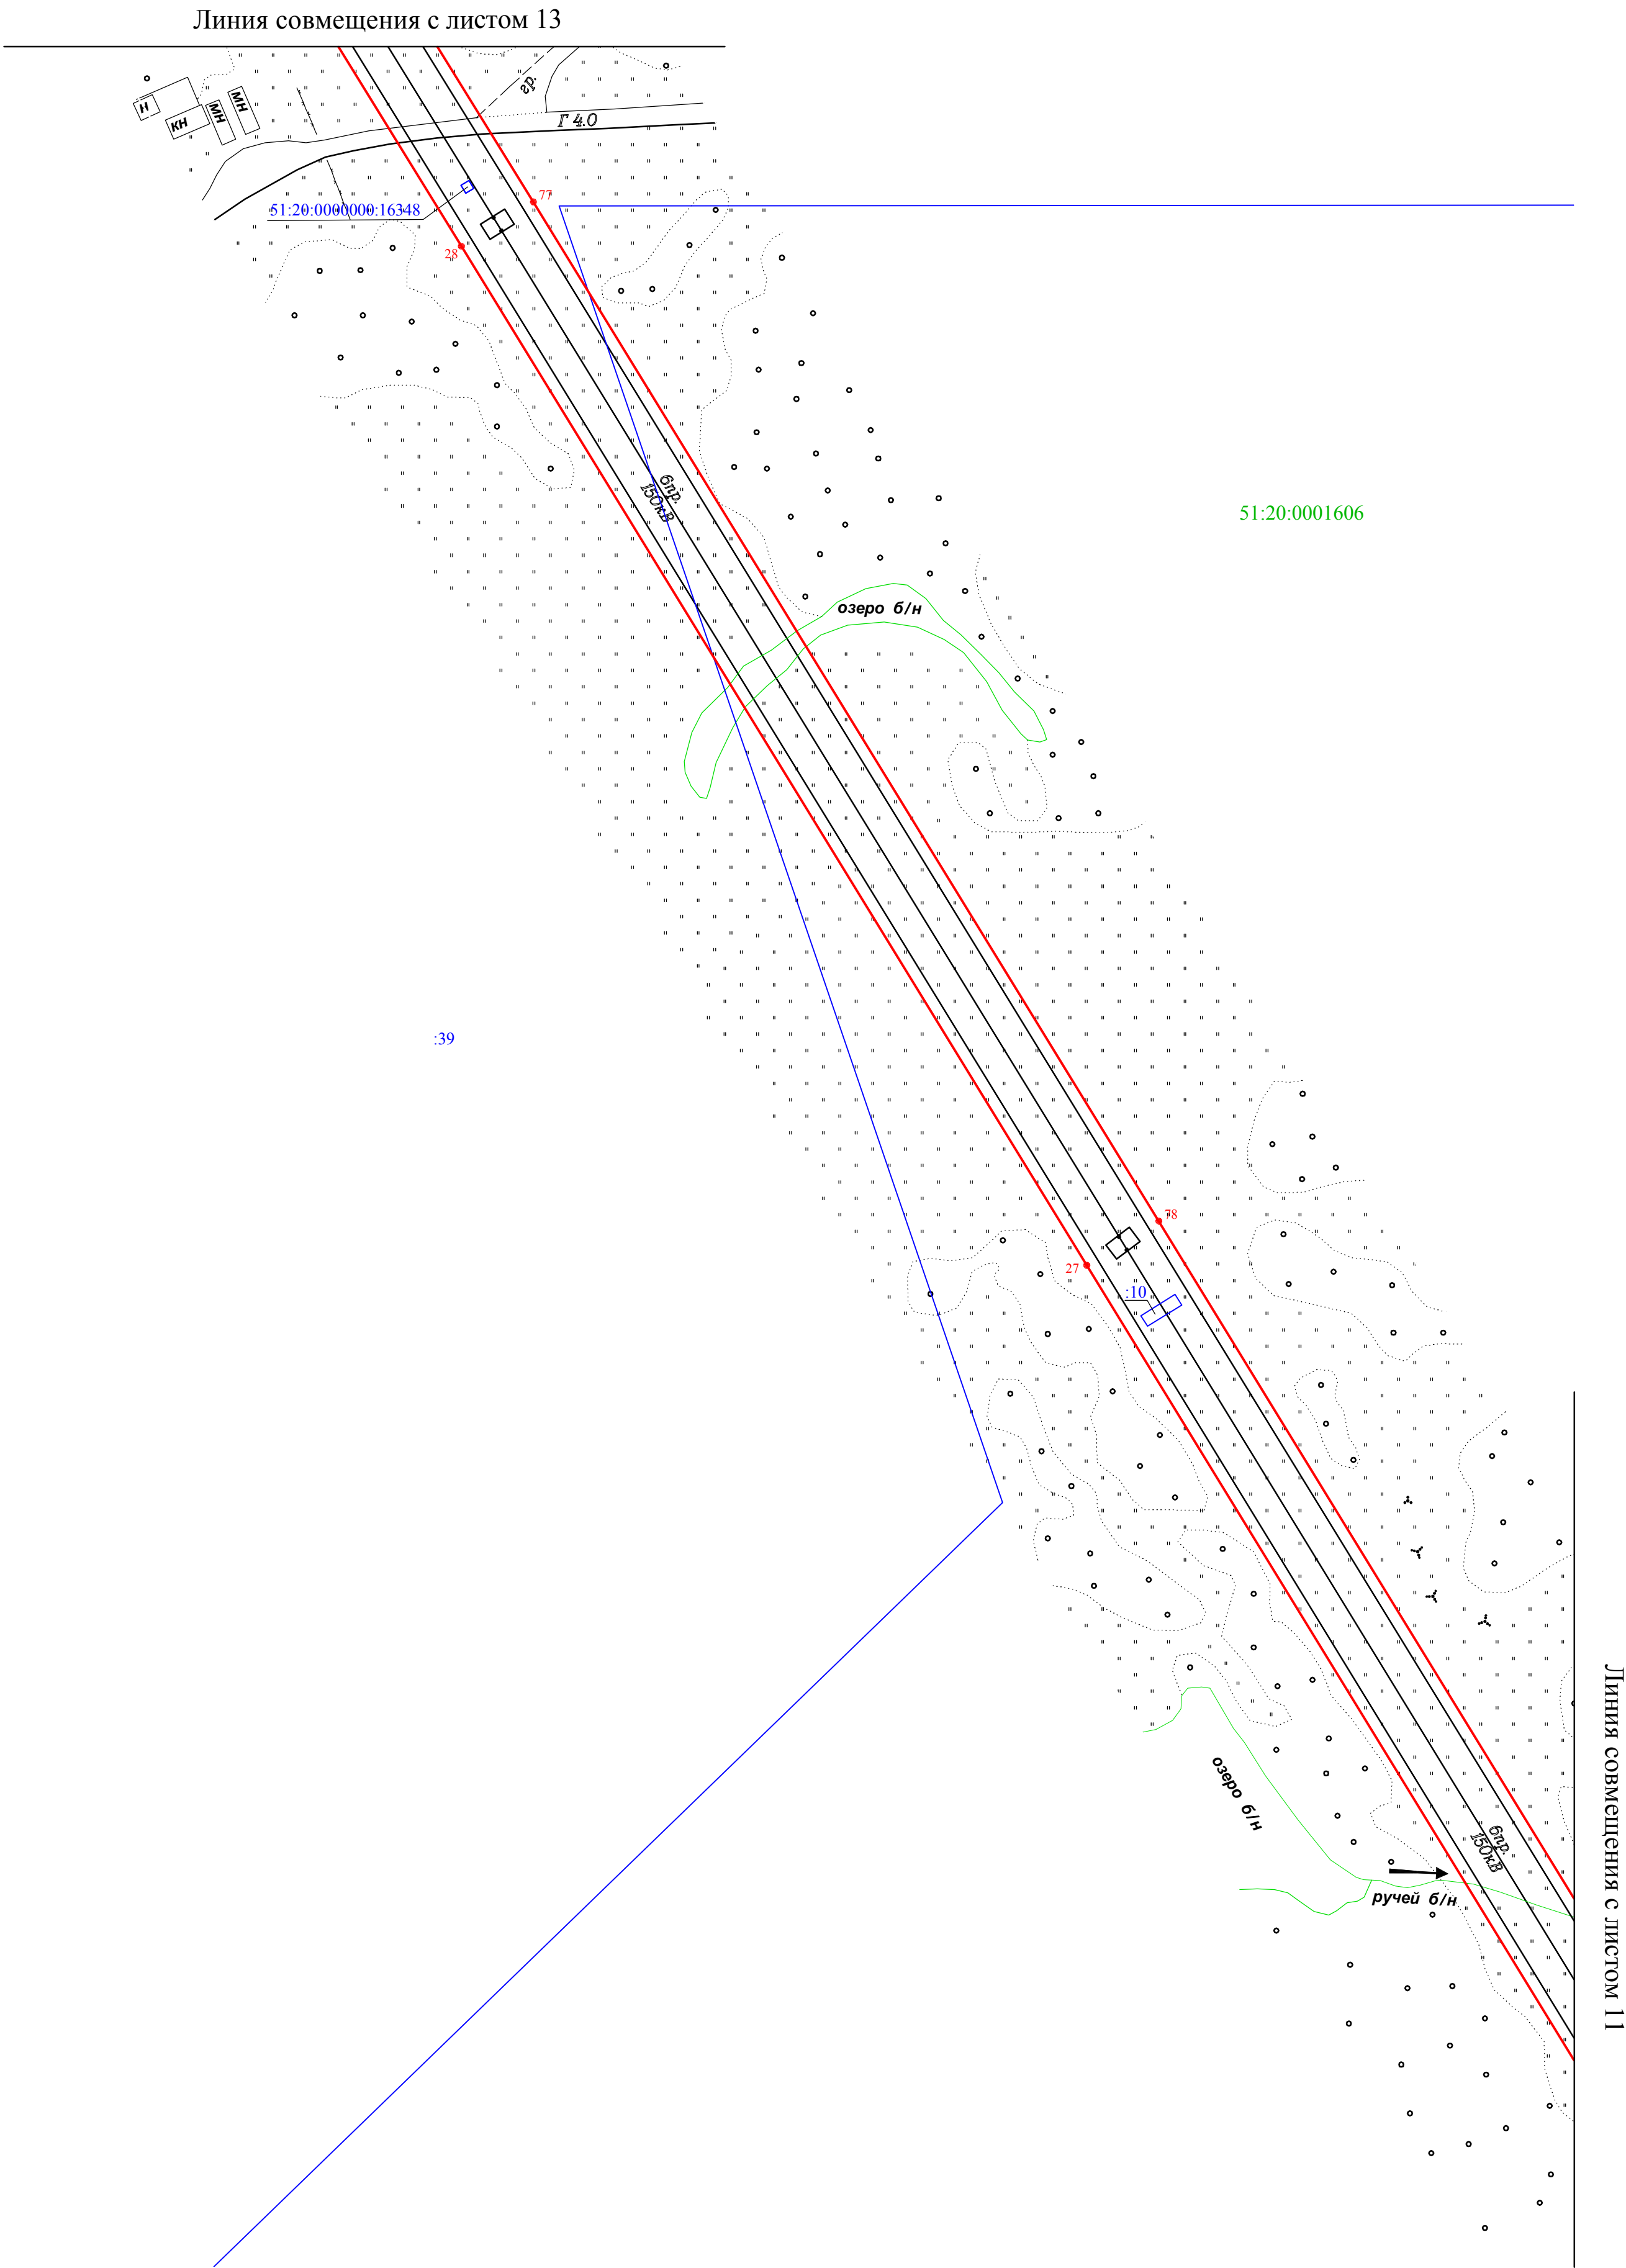


Схема расположения границ публичного сервитута

Линия совмещения с листом 14

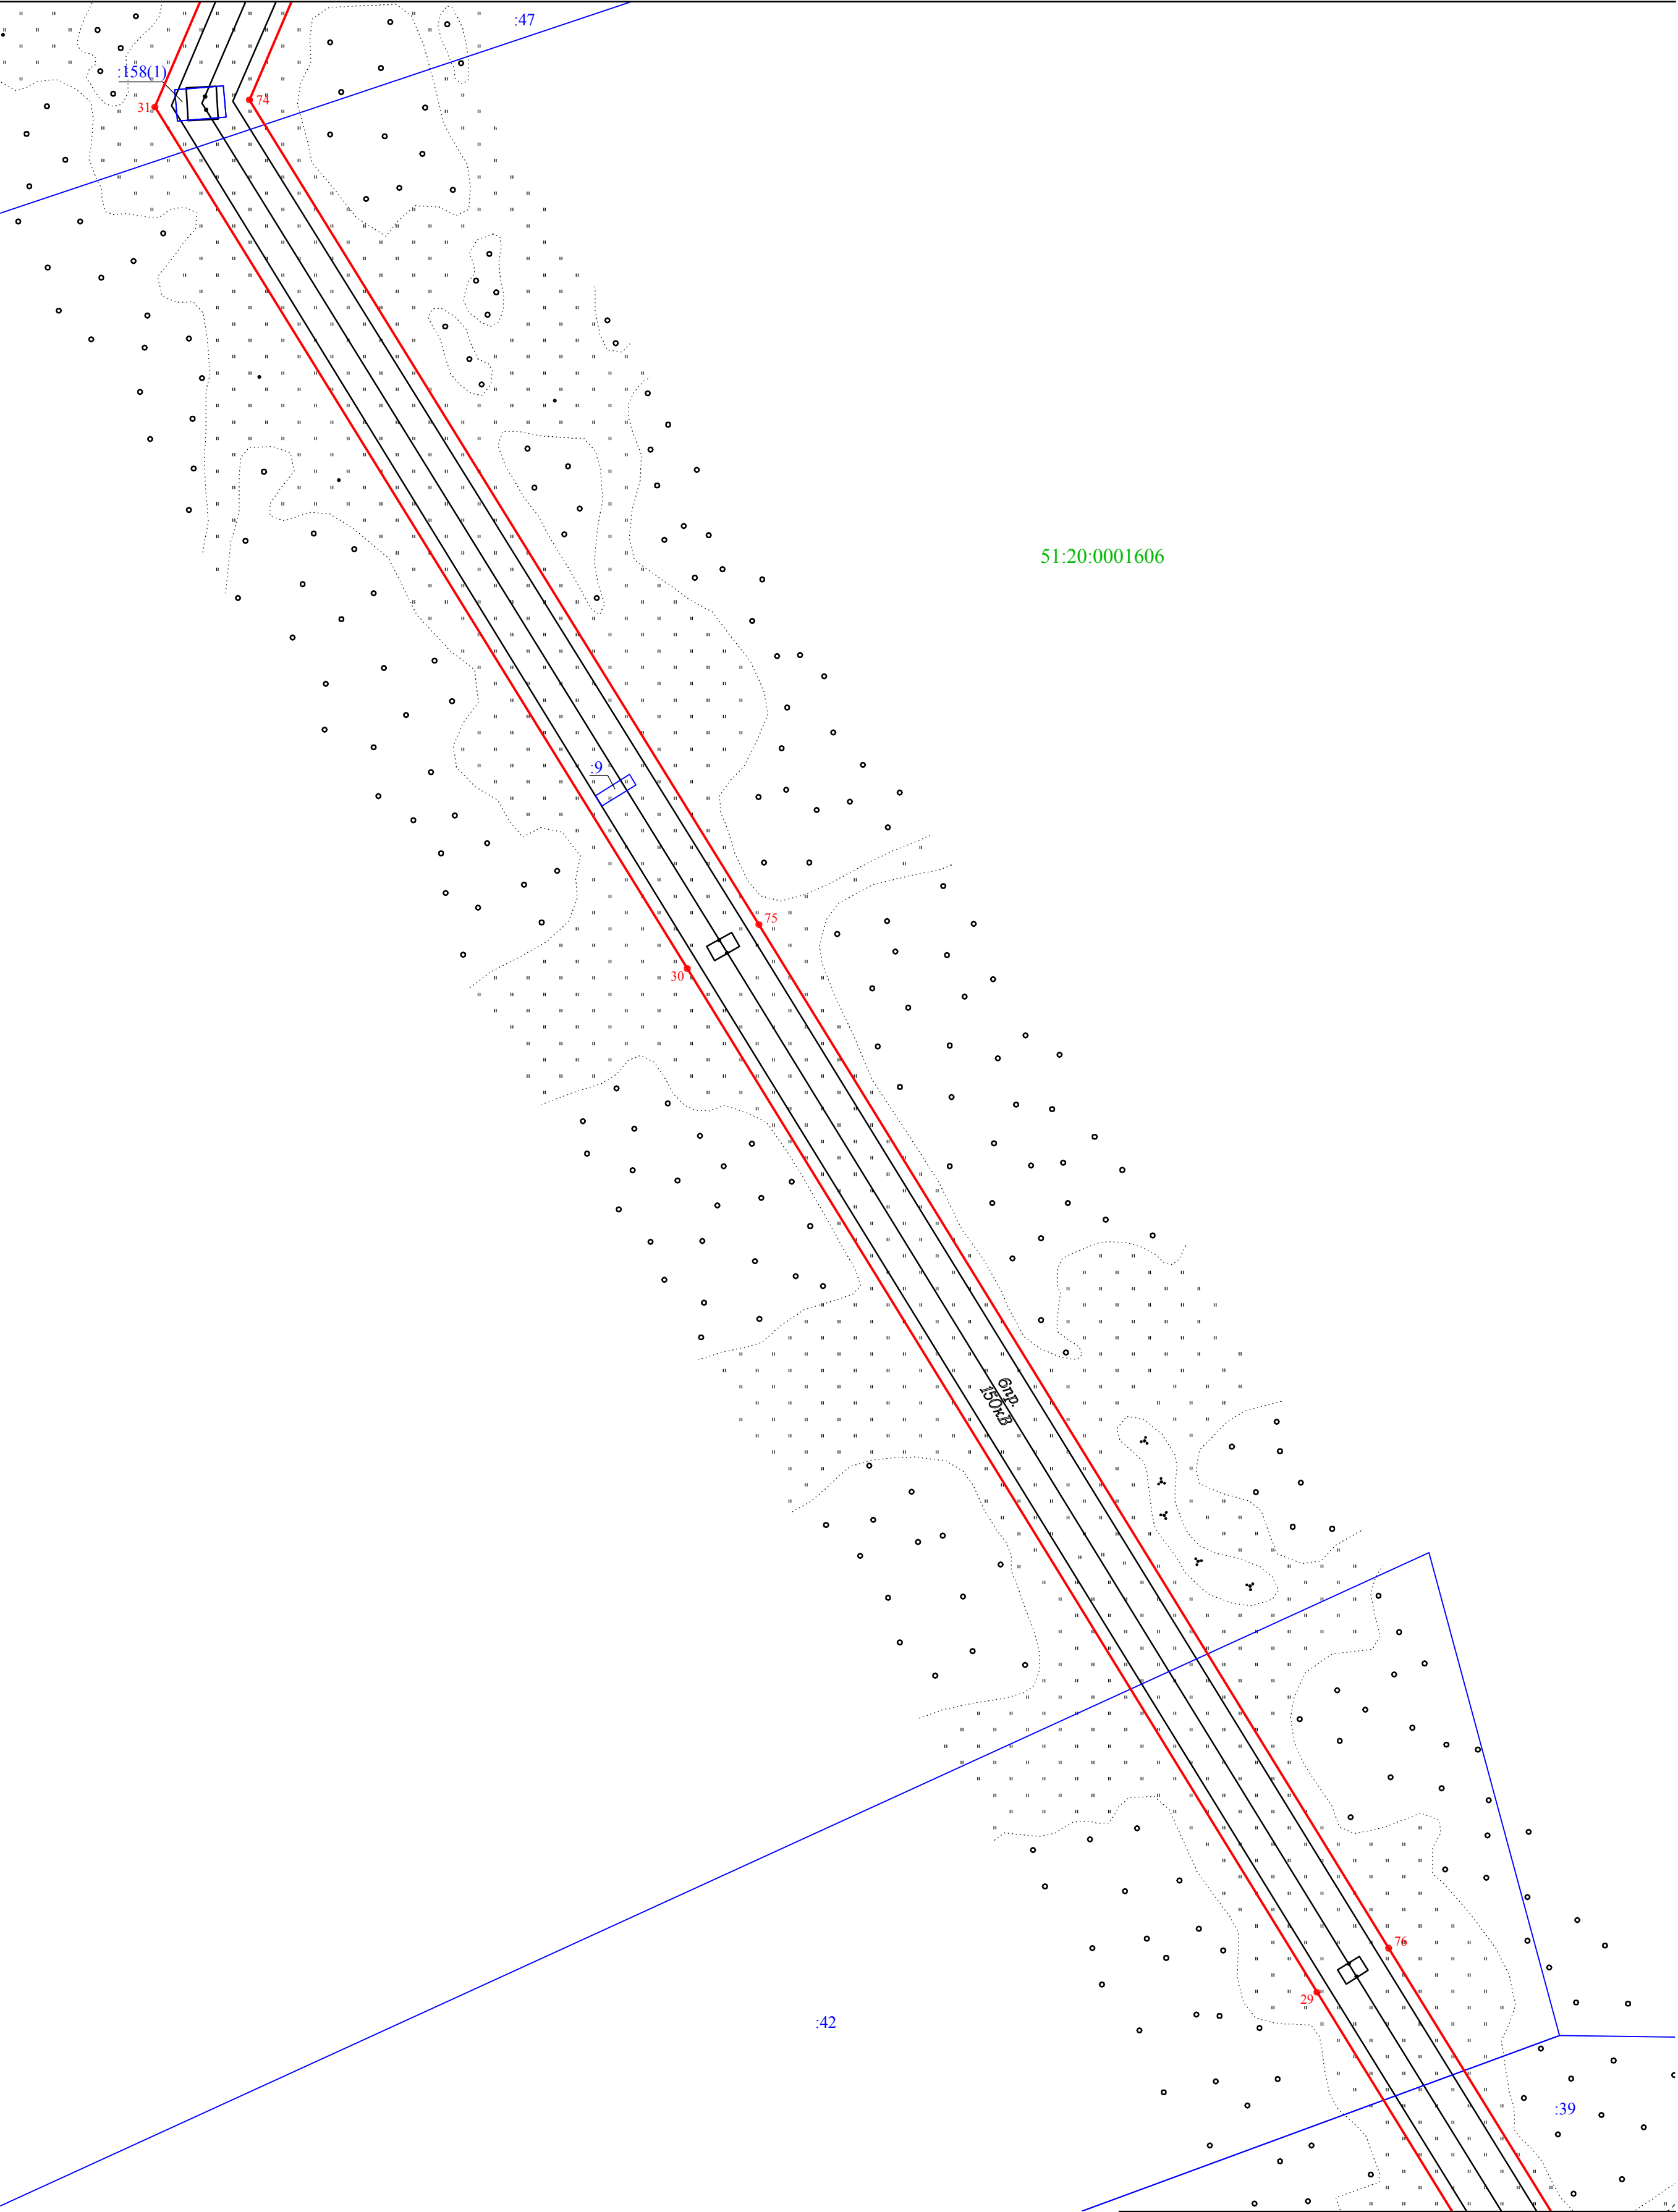


Линия совмещения с листом 12

Масштаб 1:1000
Используемые условные знаки и обозначения:

- 1 - характерная точка контура, сведения о которой позволяют однозначно определить её на местности
- - граница публичного сервитута
- - граница земельного участка, установленная в соответствии с федеральным законодательством, включенная в ЕГРН
- 2 - номер земельного участка, включенного в ЕГРН, в кадастровом квартале
- 51:01:2404003 - номер кадастрового квартала

Схема расположения границ публичного сервитута

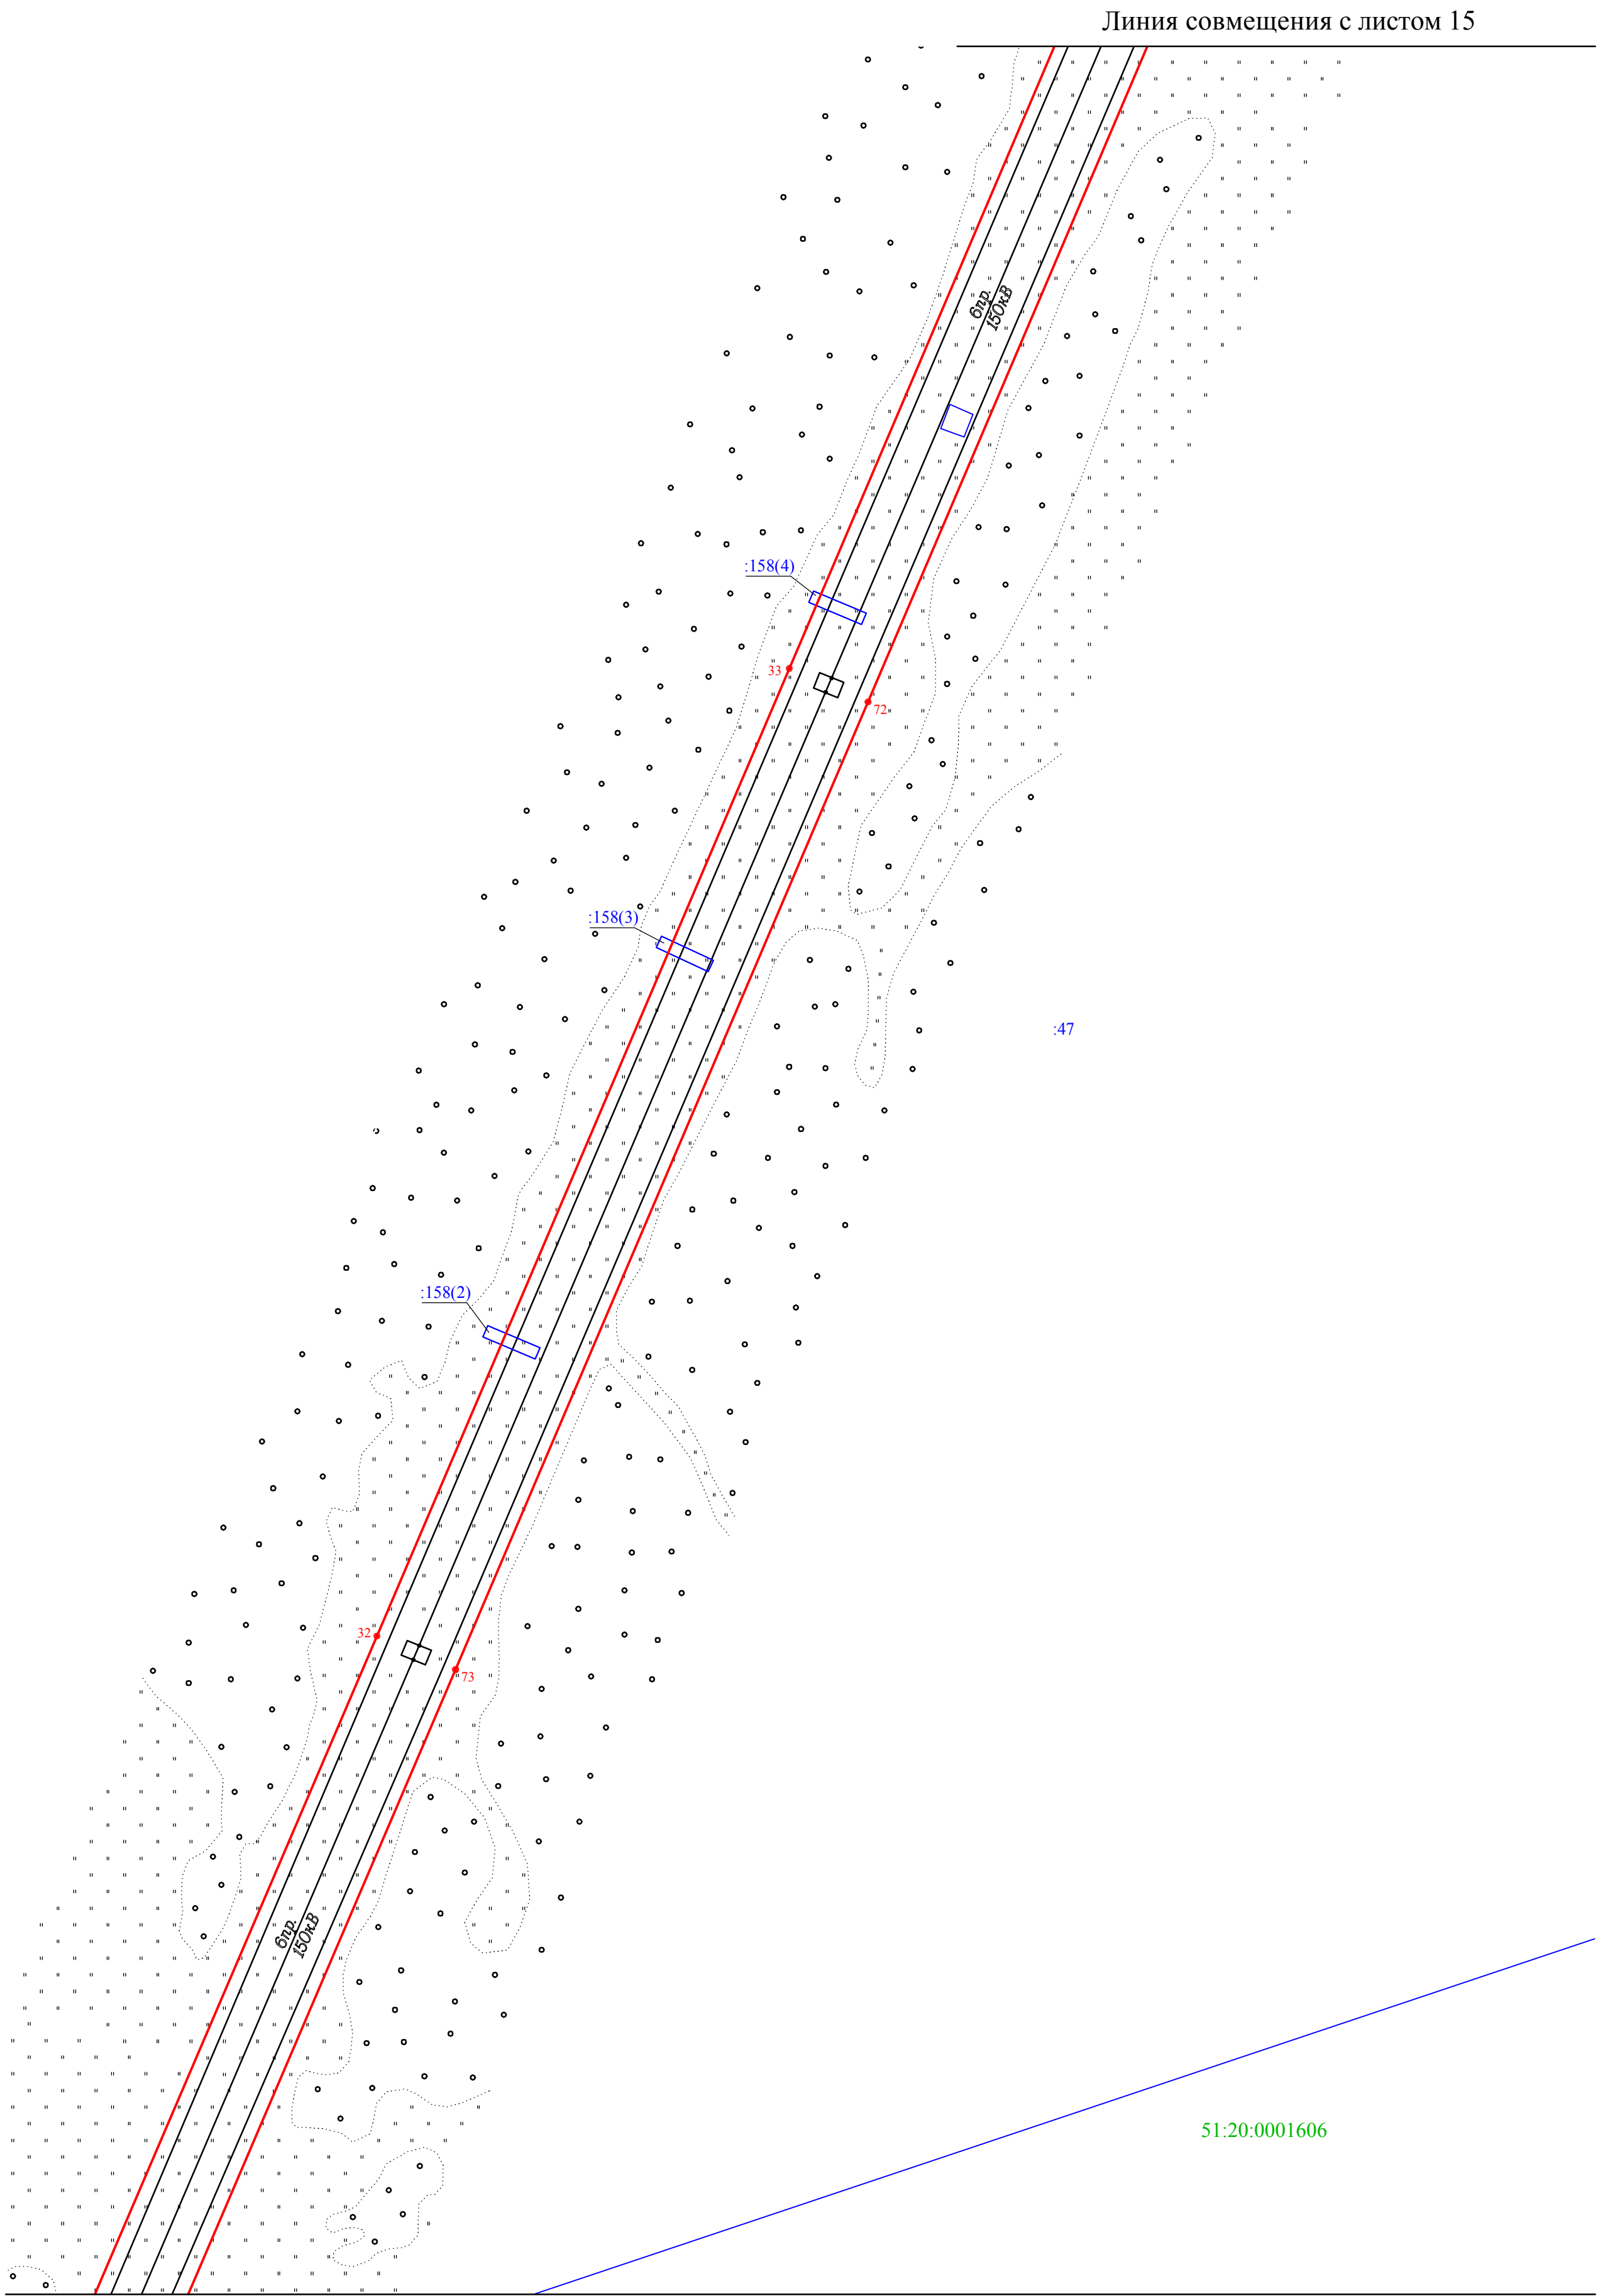

Линия совмещения с листом 13

Масштаб 1:1000

Используемые условные знаки и обозначения:

- 1 - характерная точка контура, сведения о которой позволяют однозначно определить её на местности
- - граница публичного сервитута
- - граница земельного участка, установленная в соответствии с федеральным законодательством, включенная в ЕГРН
- :2 - номер земельного участка, включенного в ЕГРН, в кадастровом квартале
- 51:01:2404003 - номер кадастрового квартала

Схема расположения границ публичного сервитута

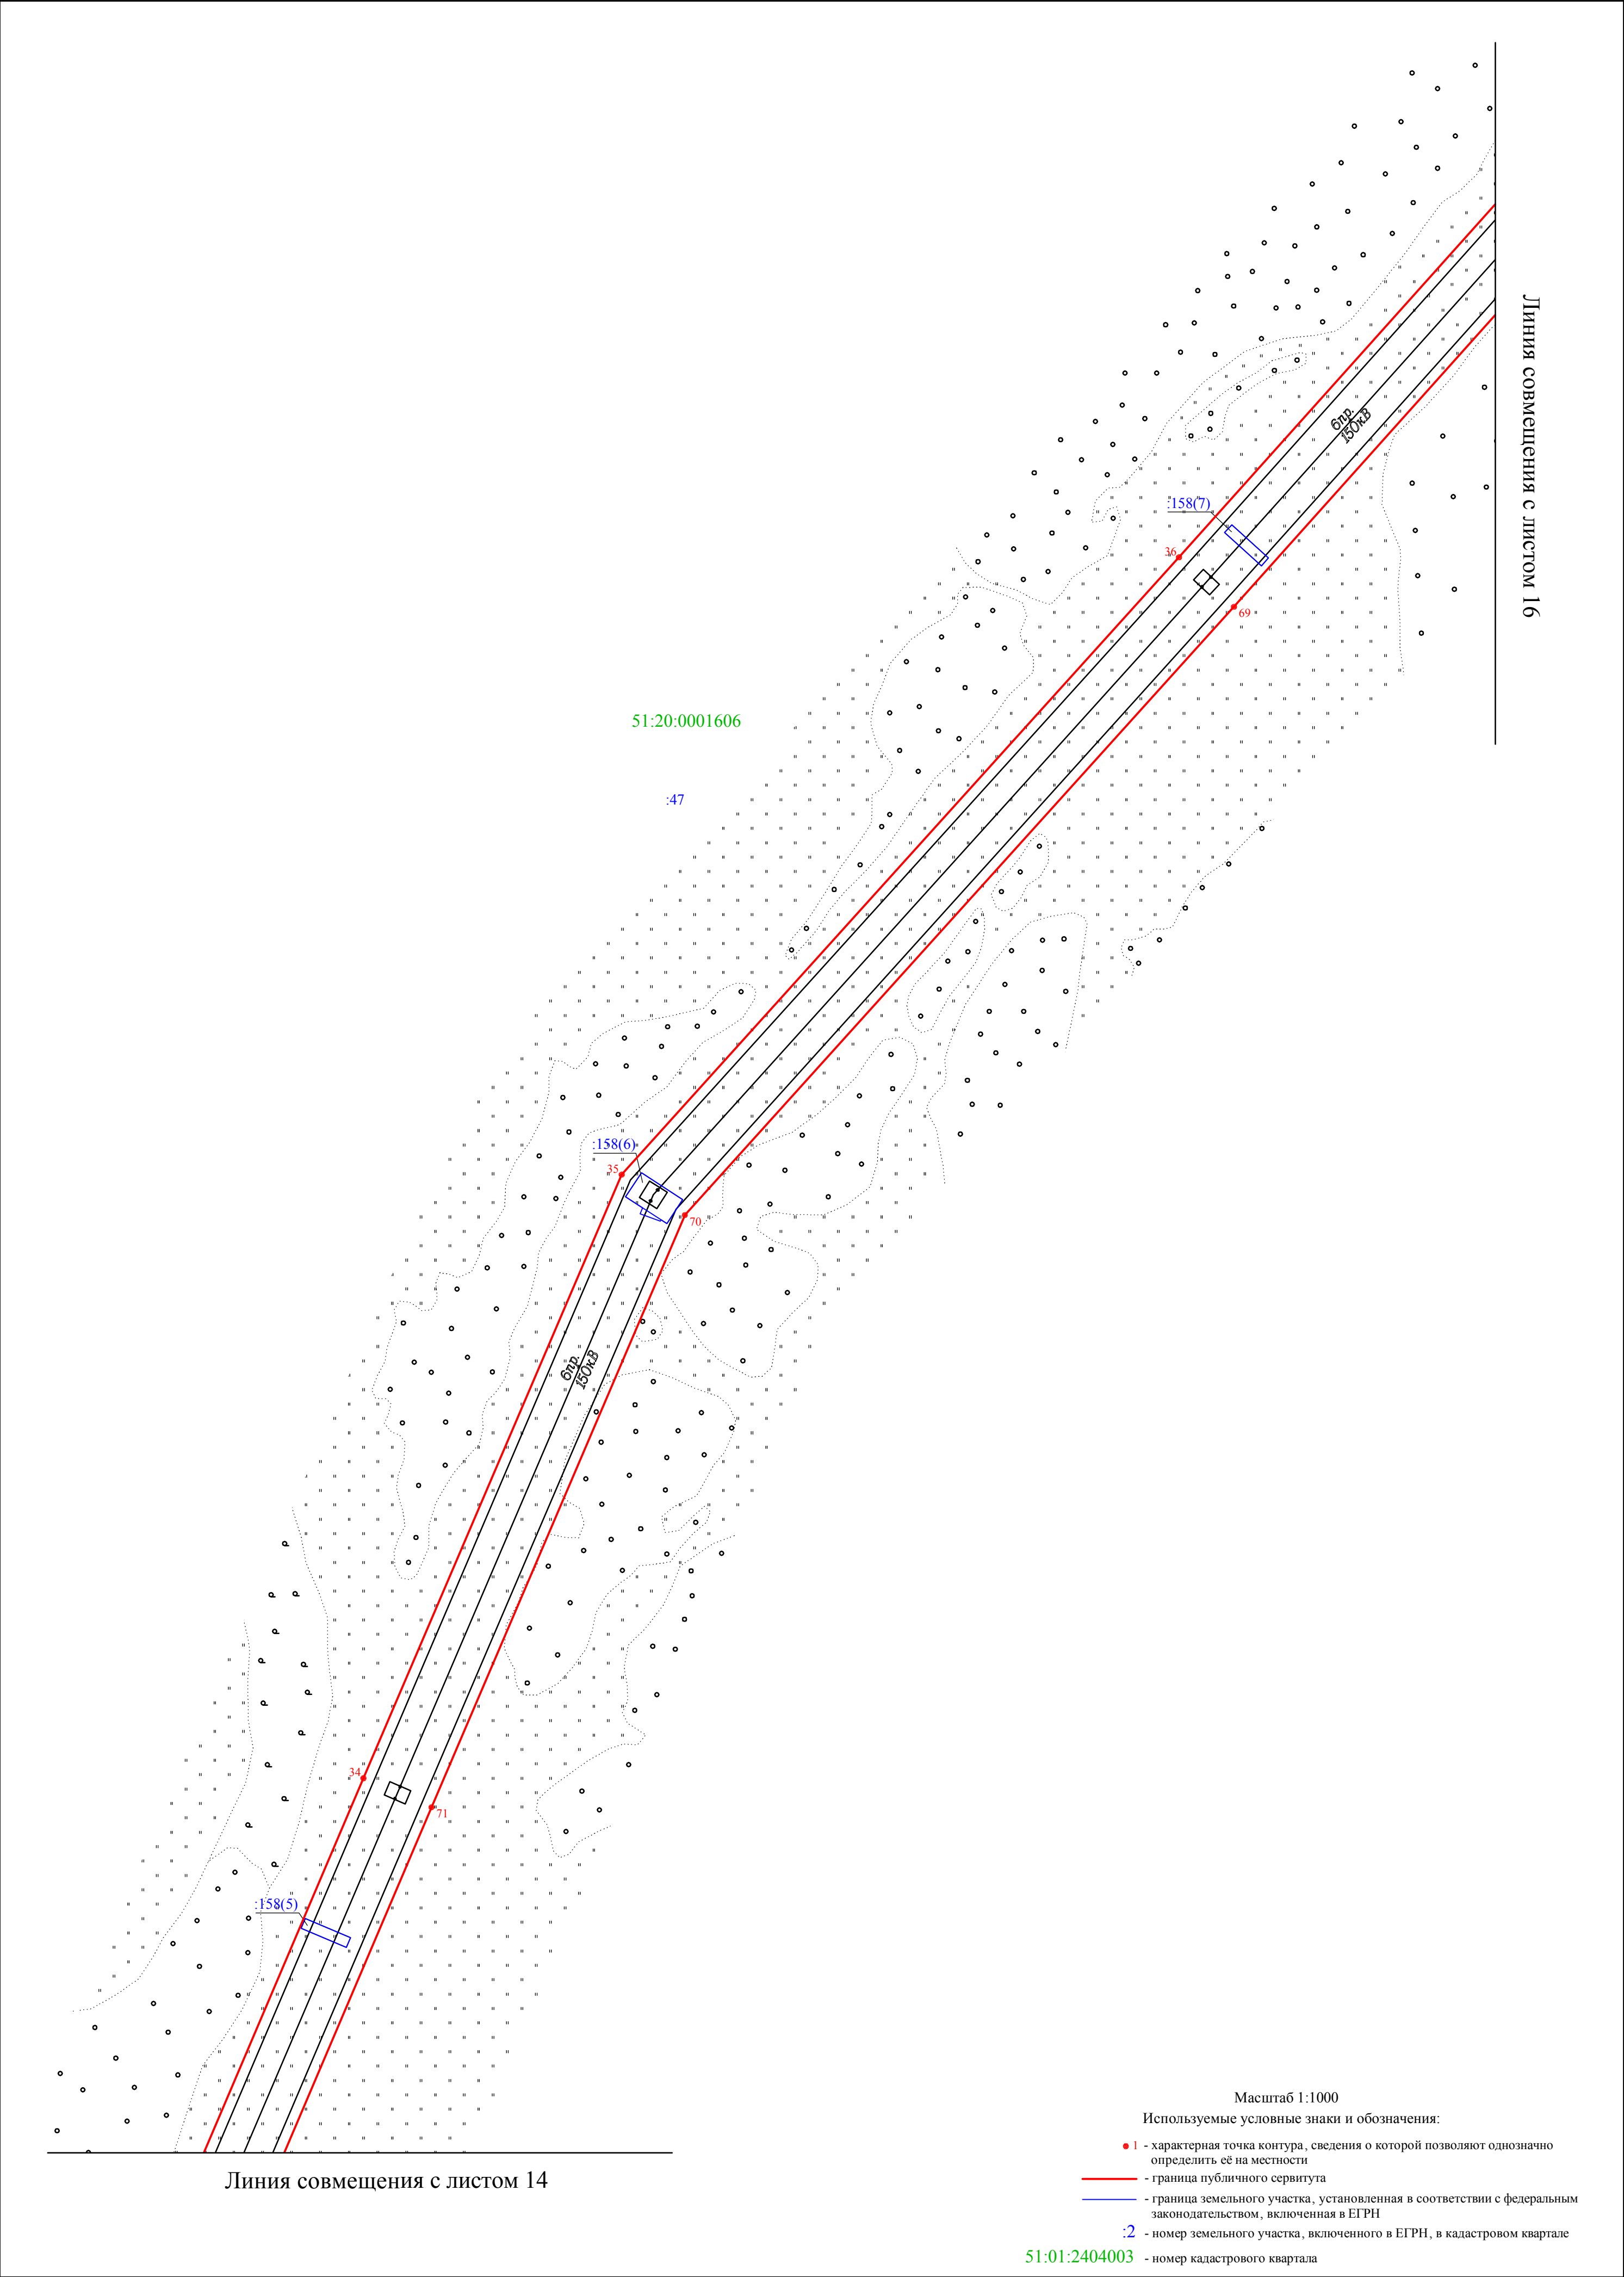


Схема расположения границ публичного сервитута


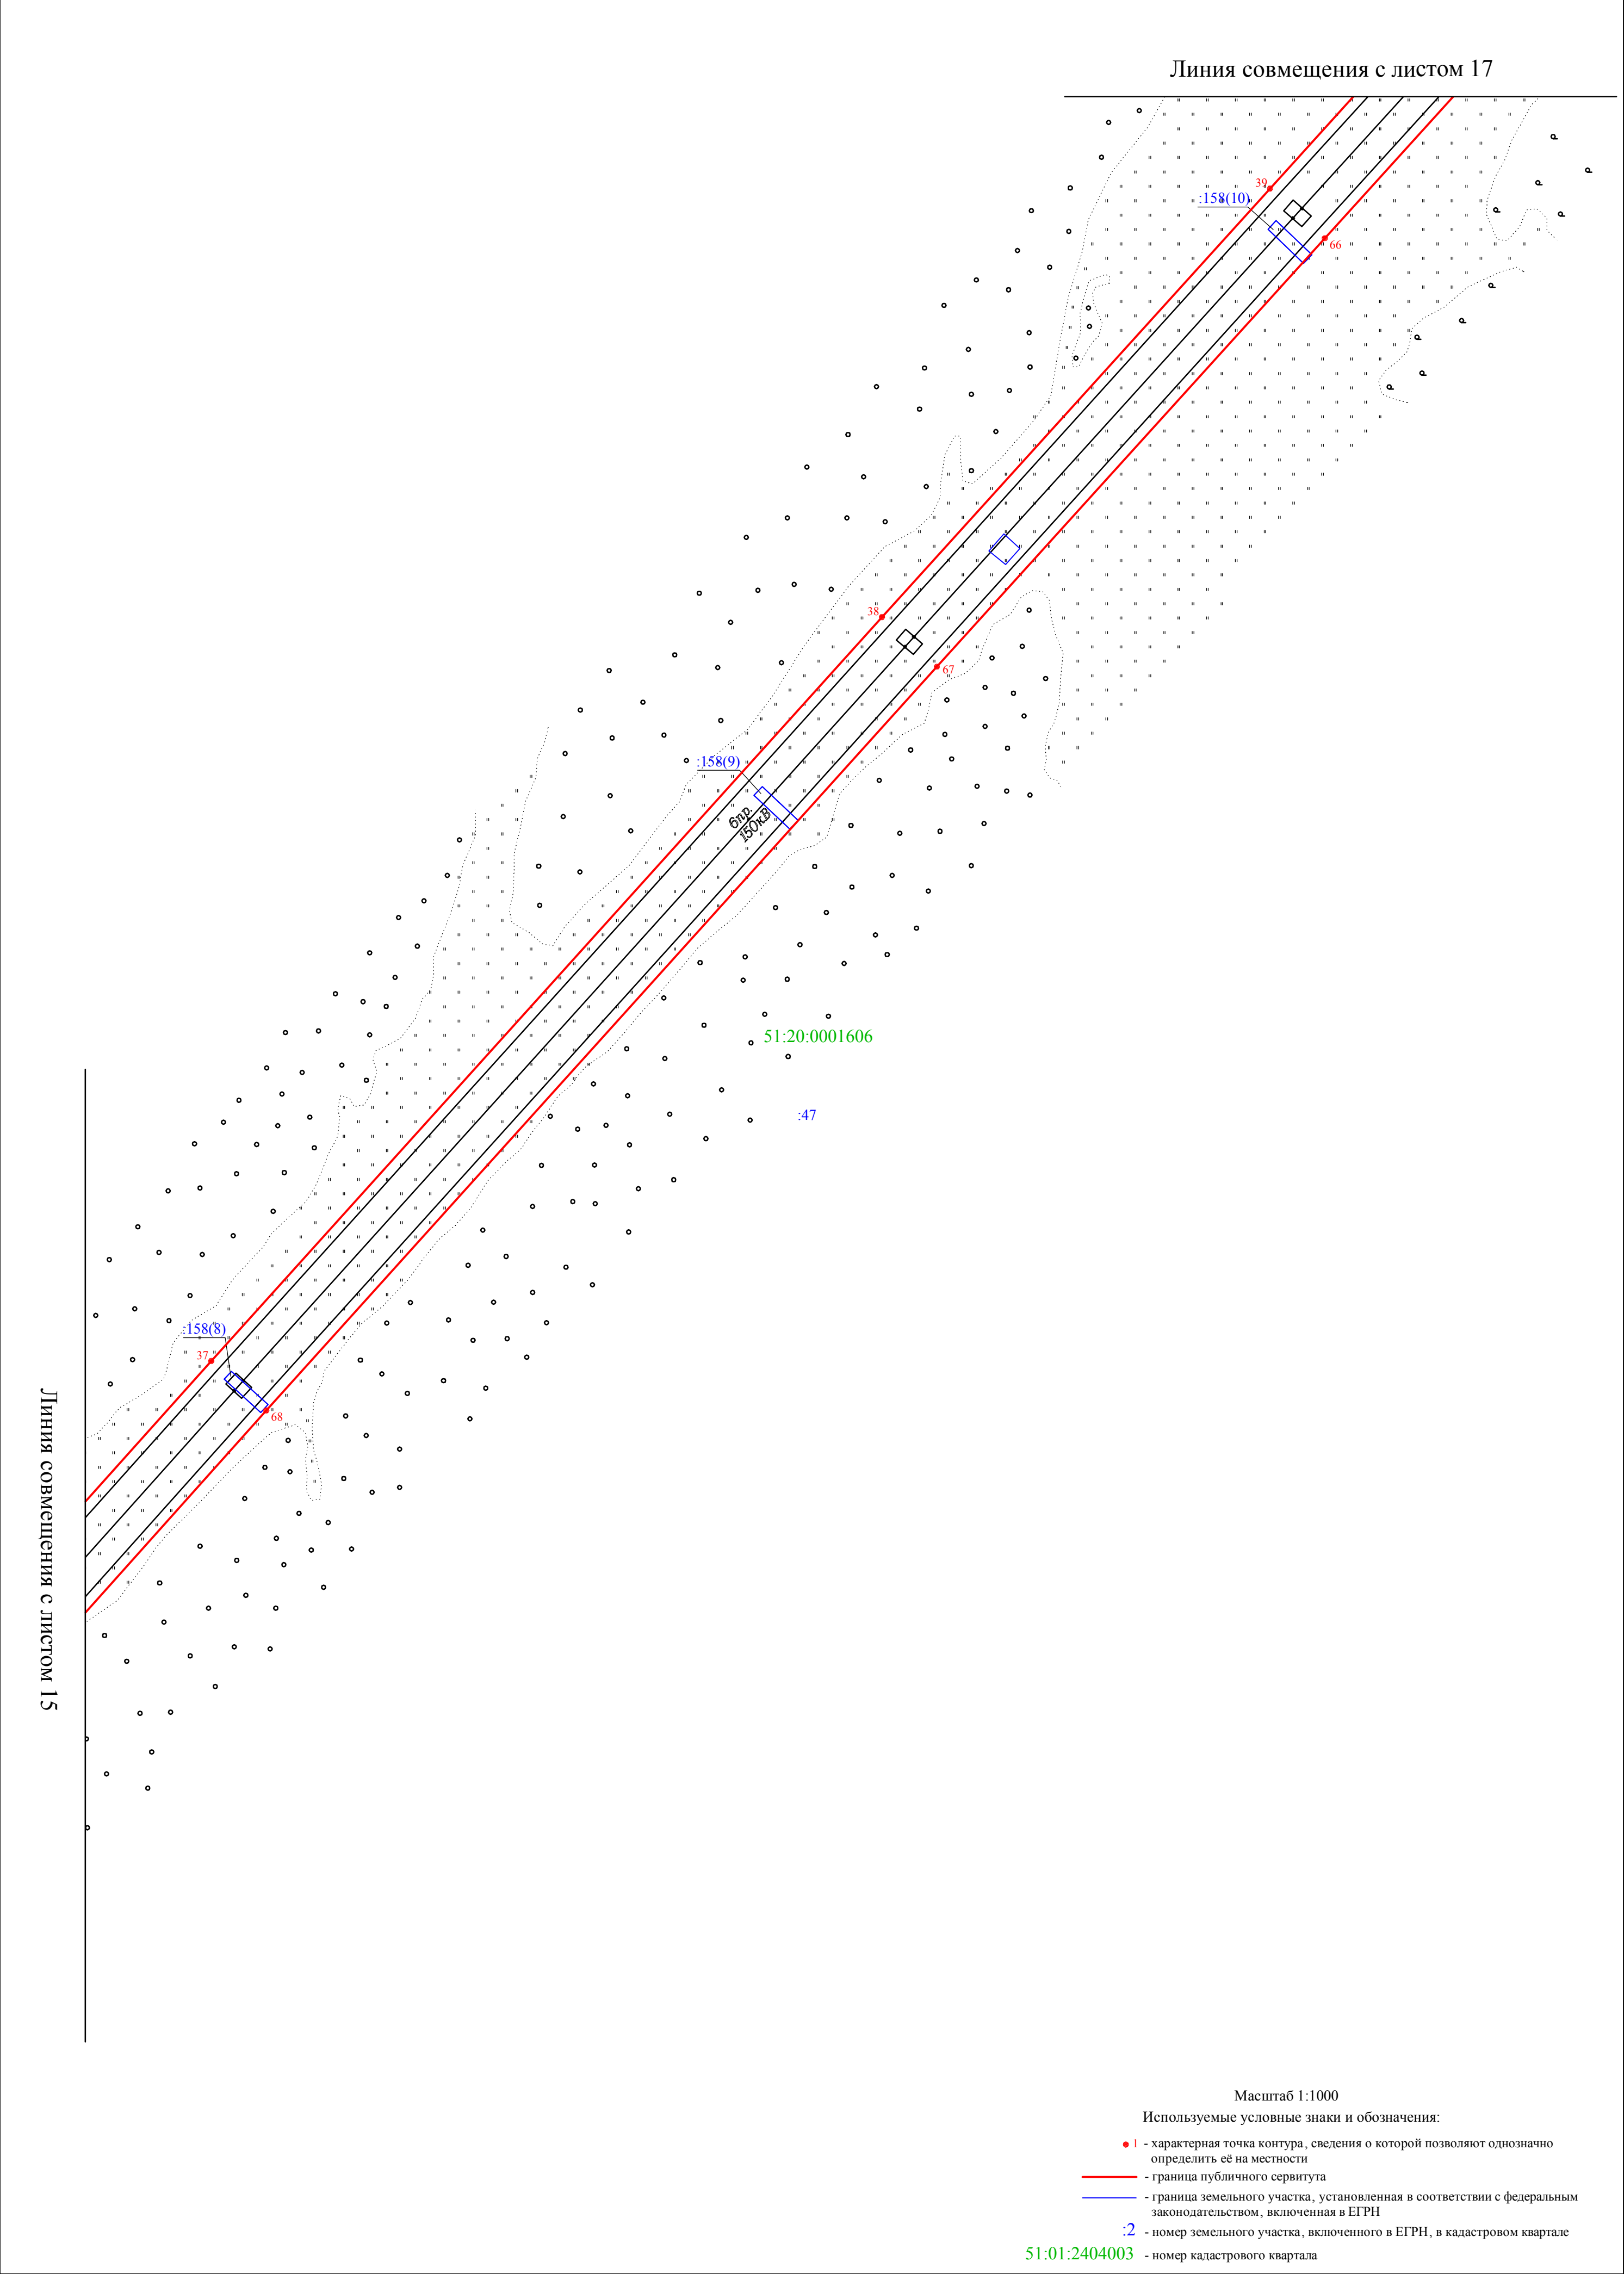


Схема расположения границ публичного сервитута

Линия совмещения с листом 18

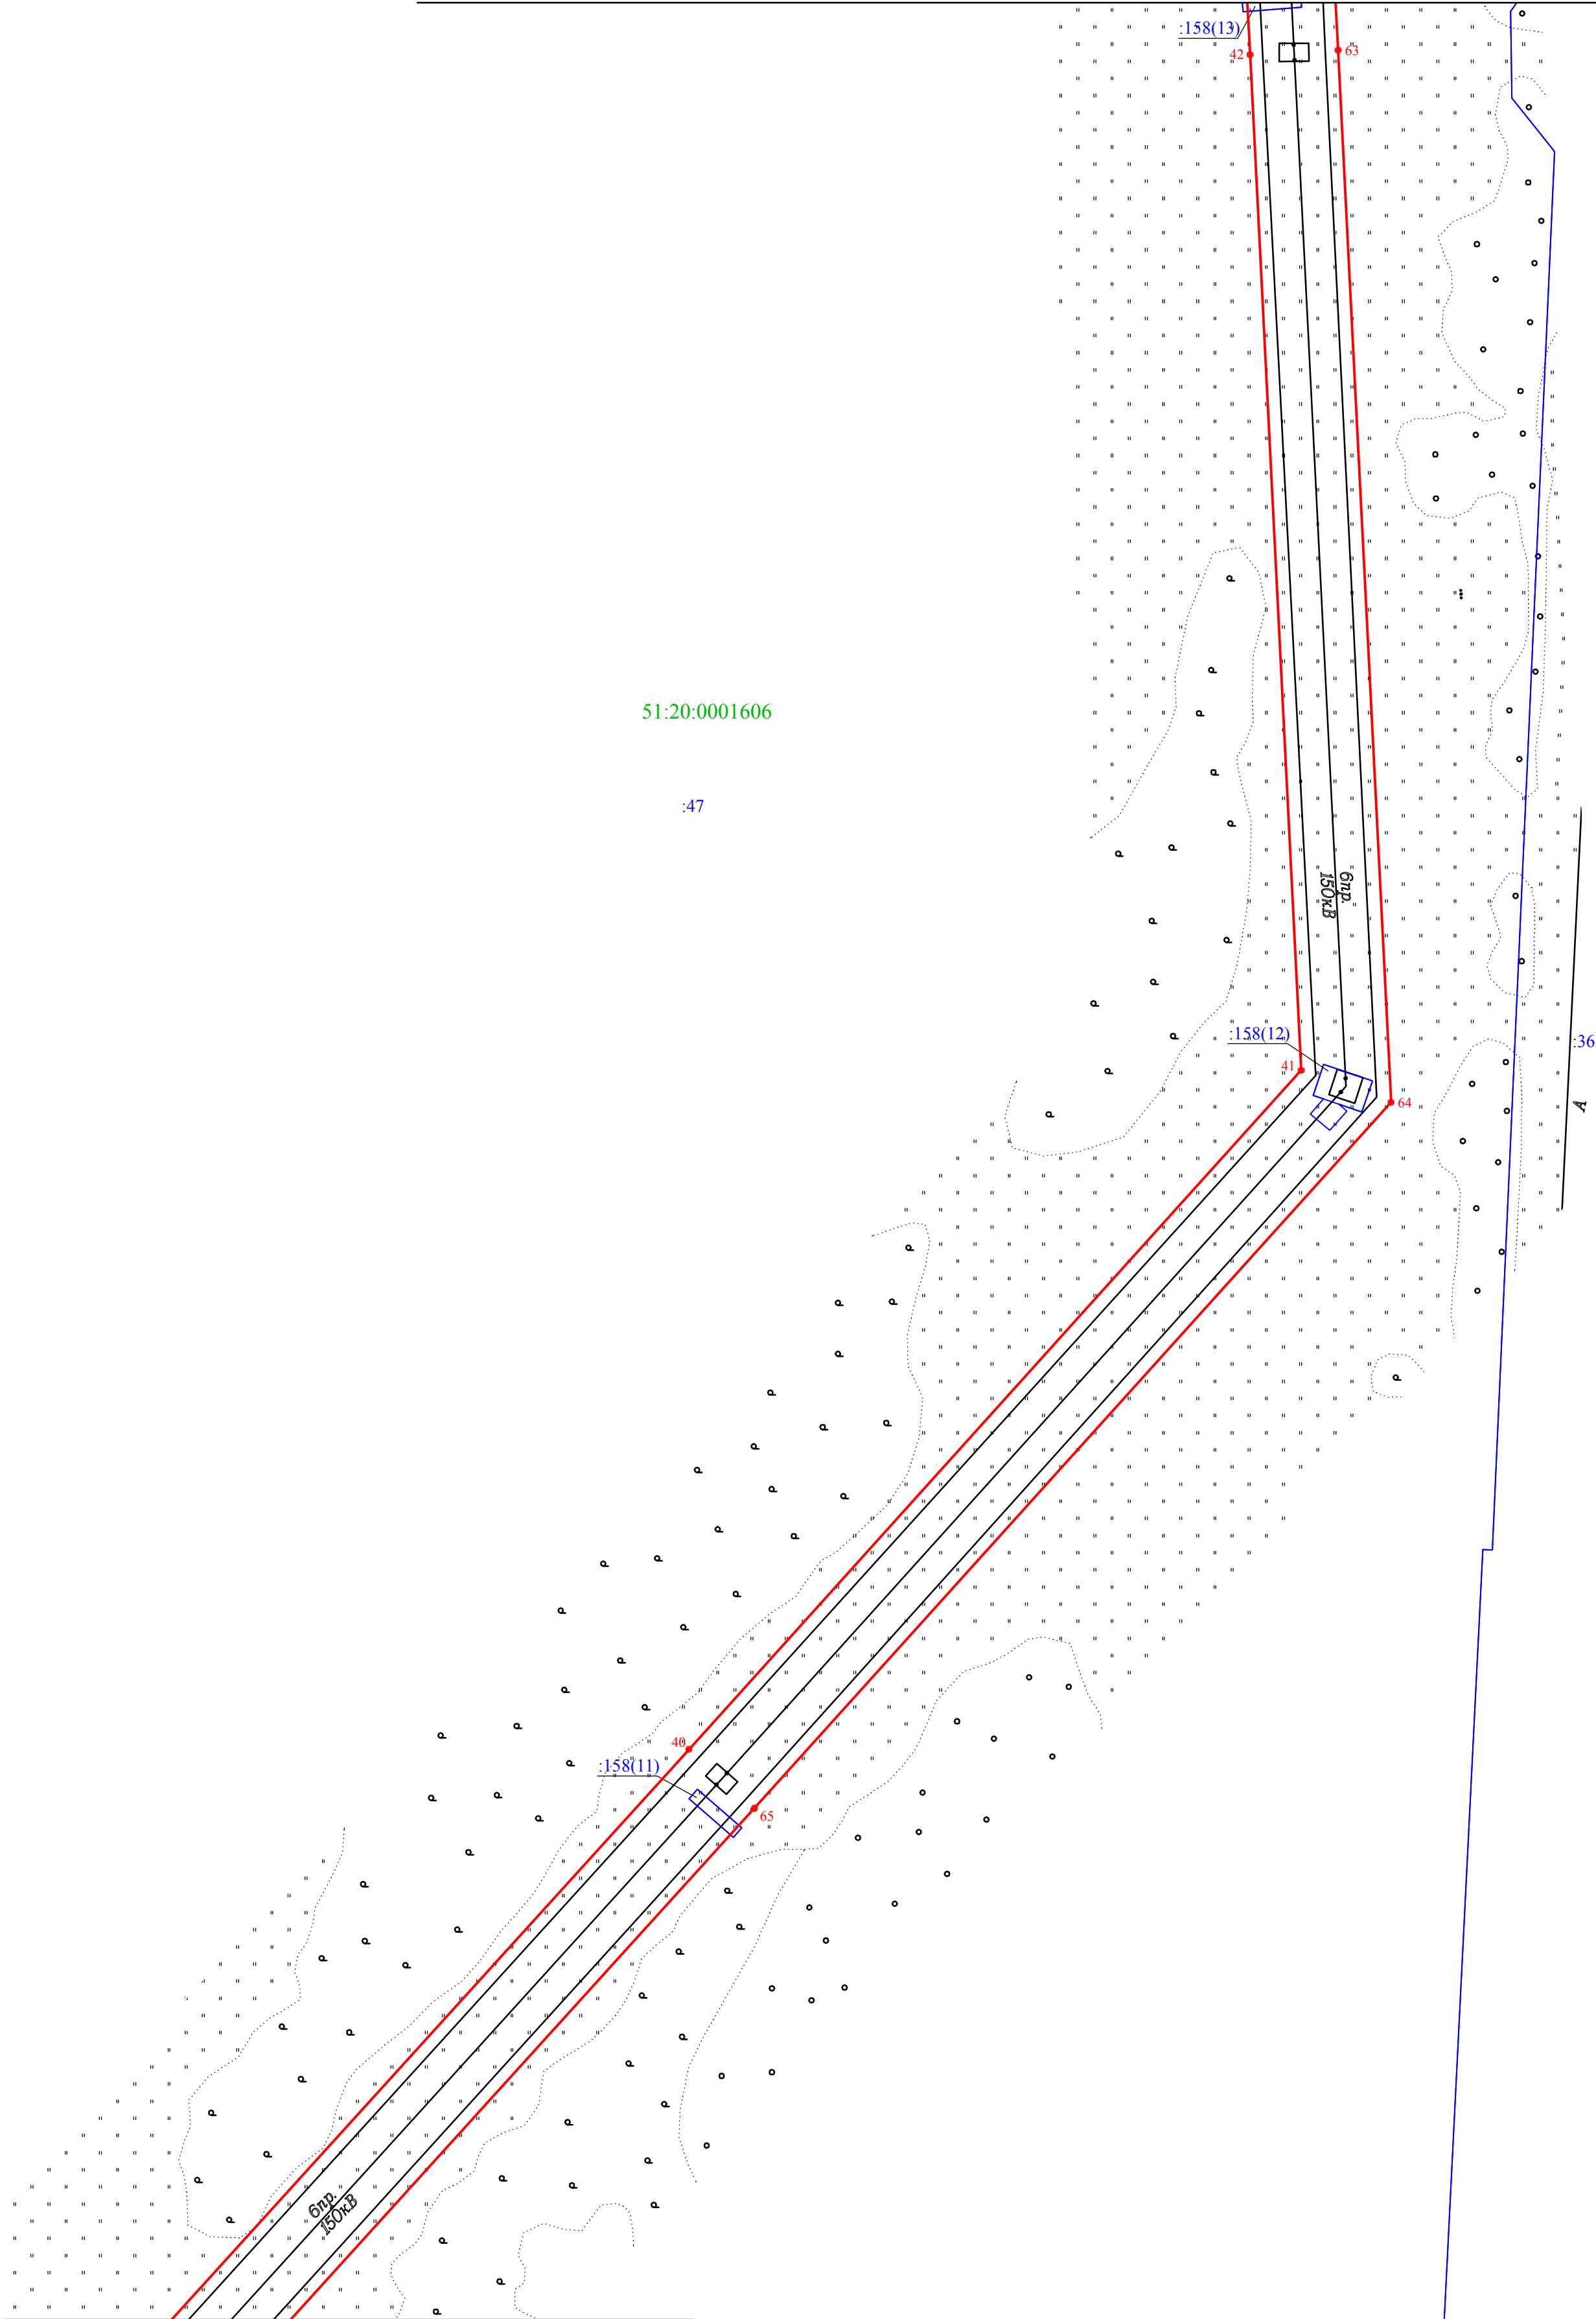

Линия совмещения с листом 16


Масштаб 1:1000

Используемые условные знаки и обозначения:

- 1 - характерная точка контура, сведения о которой позволяют однозначно определить её на местности
- граница публичного сервитута
- граница земельного участка, установленная в соответствии с федеральным законодательством, включенная в ЕГРН
- 2 - номер земельного участка, включенного в ЕГРН, в кадастровом квартале
- 51:01:2404003 - номер кадастрового квартала

Схема расположения границ публичного сервитута

Линия совмещения с листом 19

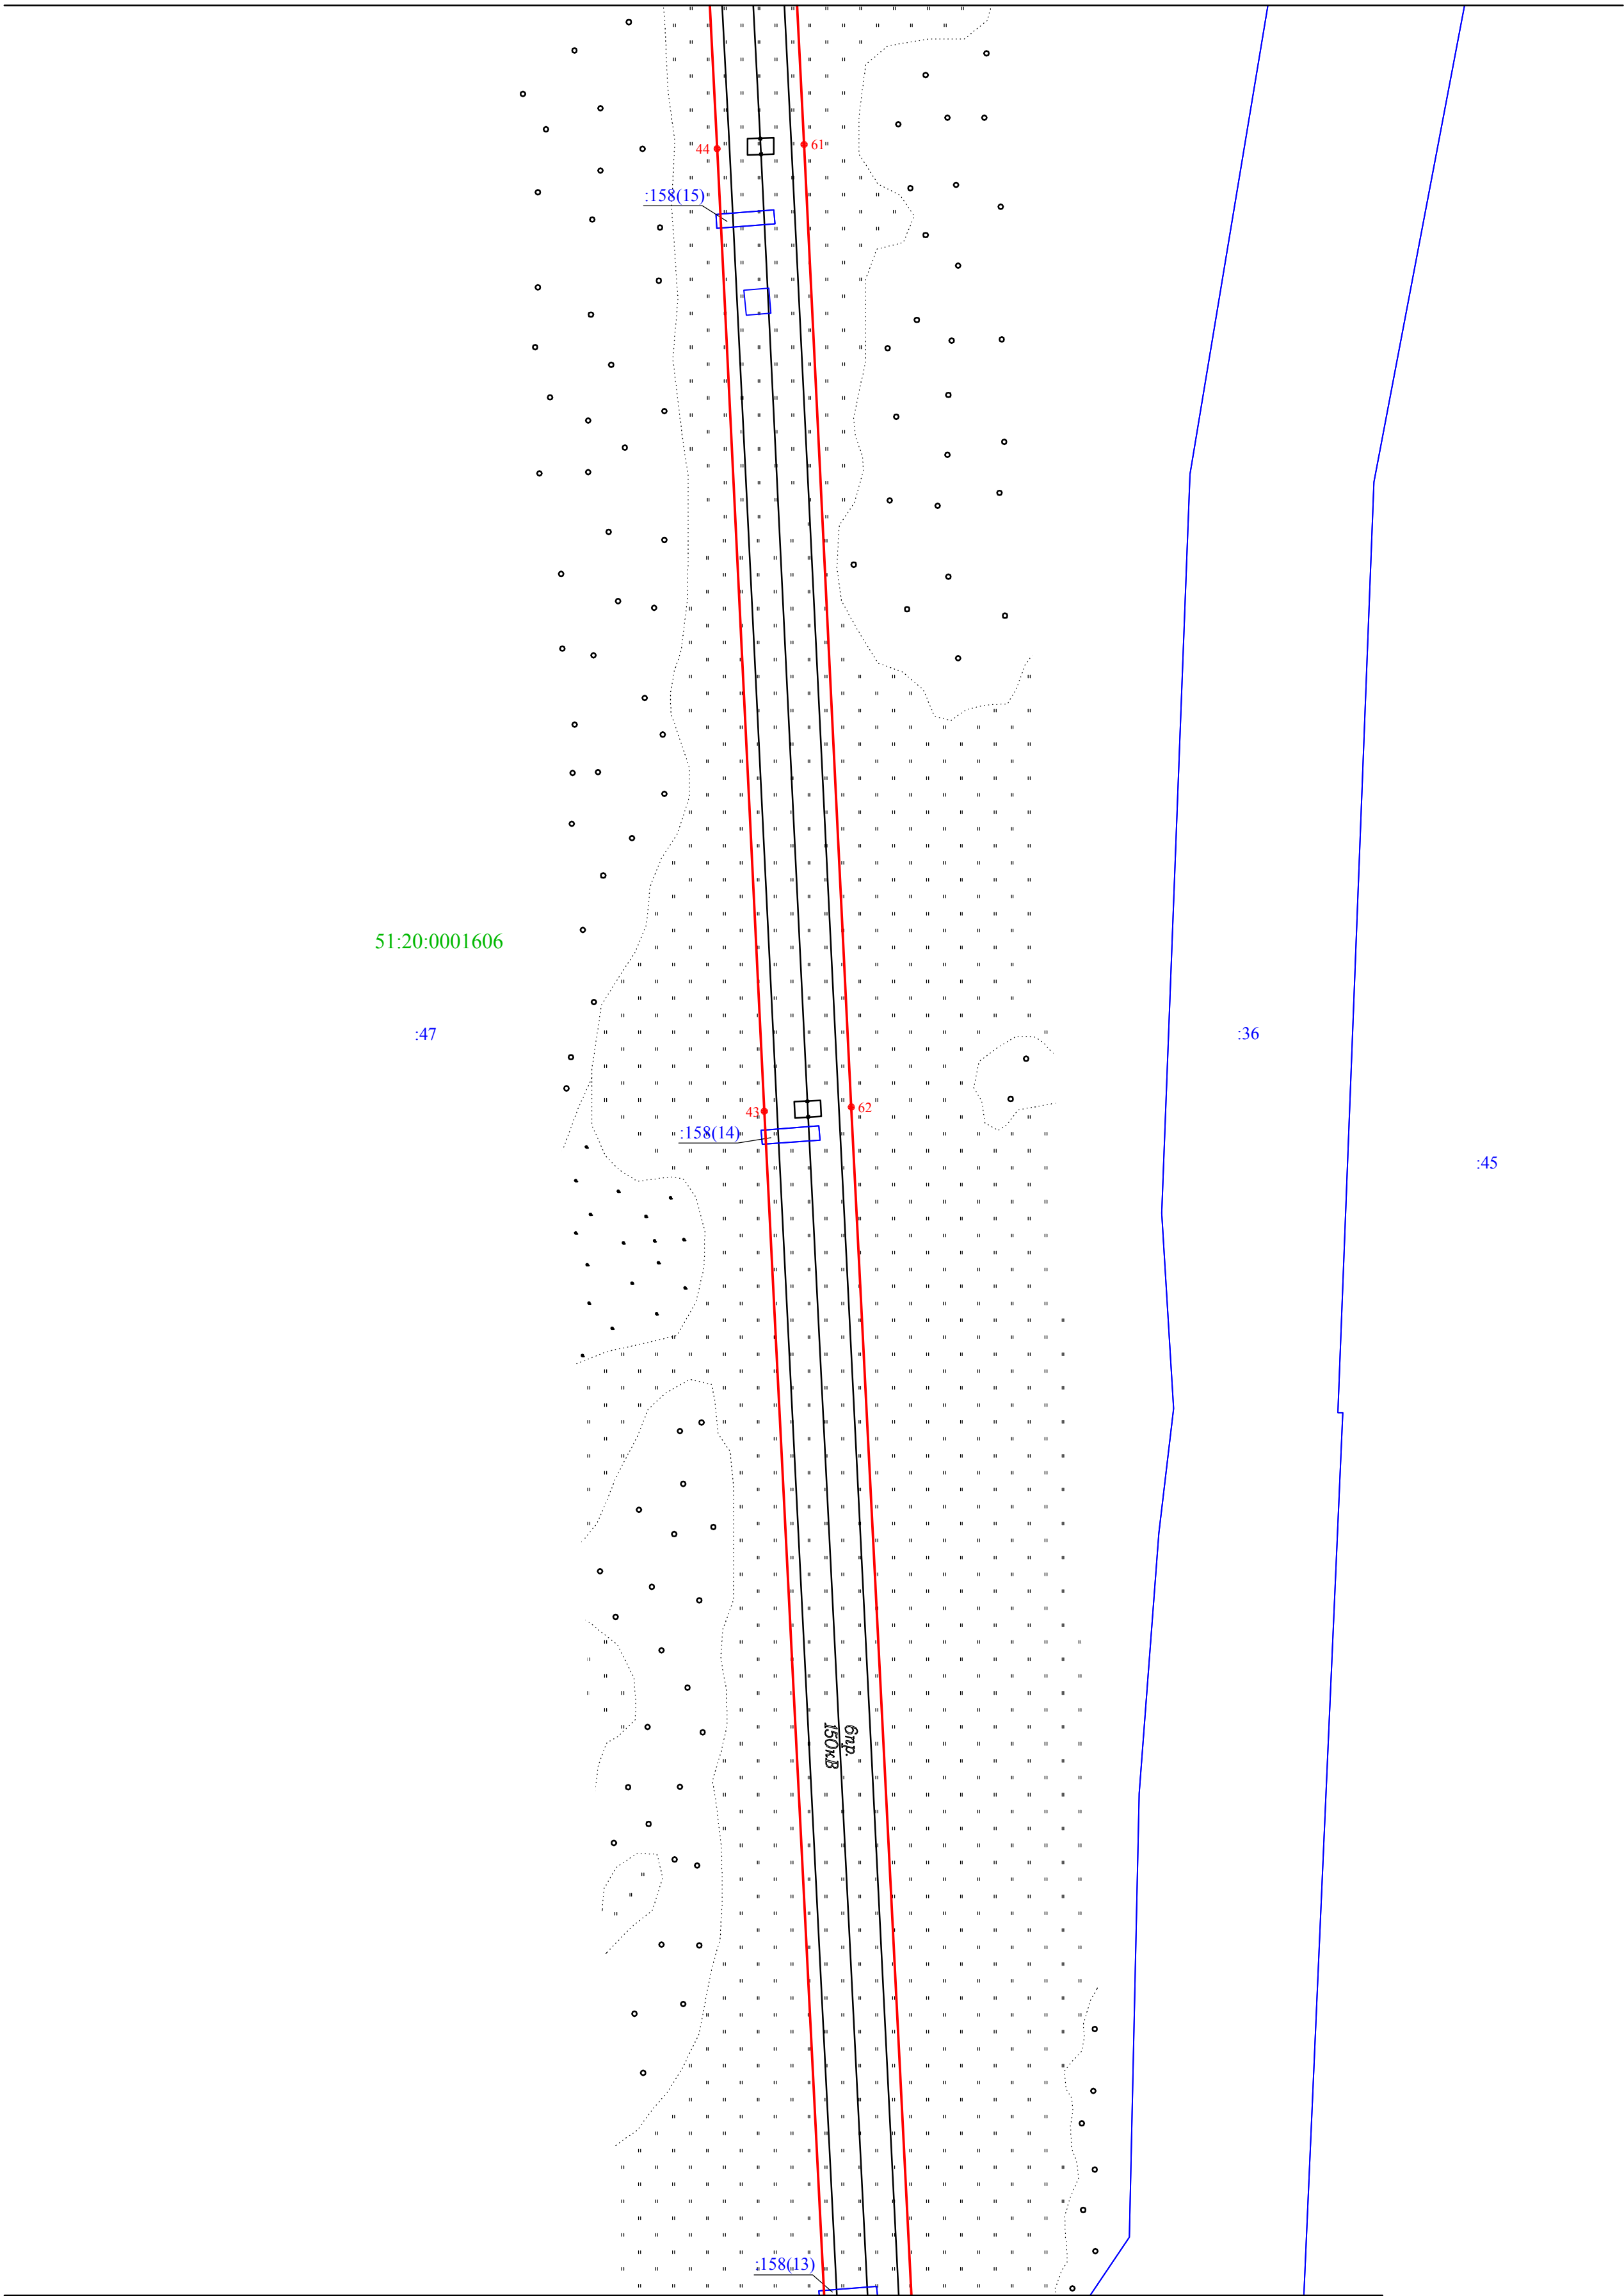

Линия совмещения с листом 17


Масштаб 1:1000

Используемые условные знаки и обозначения:

- 1 - характерная точка контура, сведения о которой позволяют однозначно определить её на местности
- граница публичного сервитута
- граница земельного участка, установленная в соответствии с федеральным законодательством, включенная в ЕГРН
- 2 - номер земельного участка, включенного в ЕГРН, в кадастровом квартале
- 51:01:2404003 - номер кадастрового квартала

Схема расположения границ публичного сервитута

Линия совмещения с листом 20

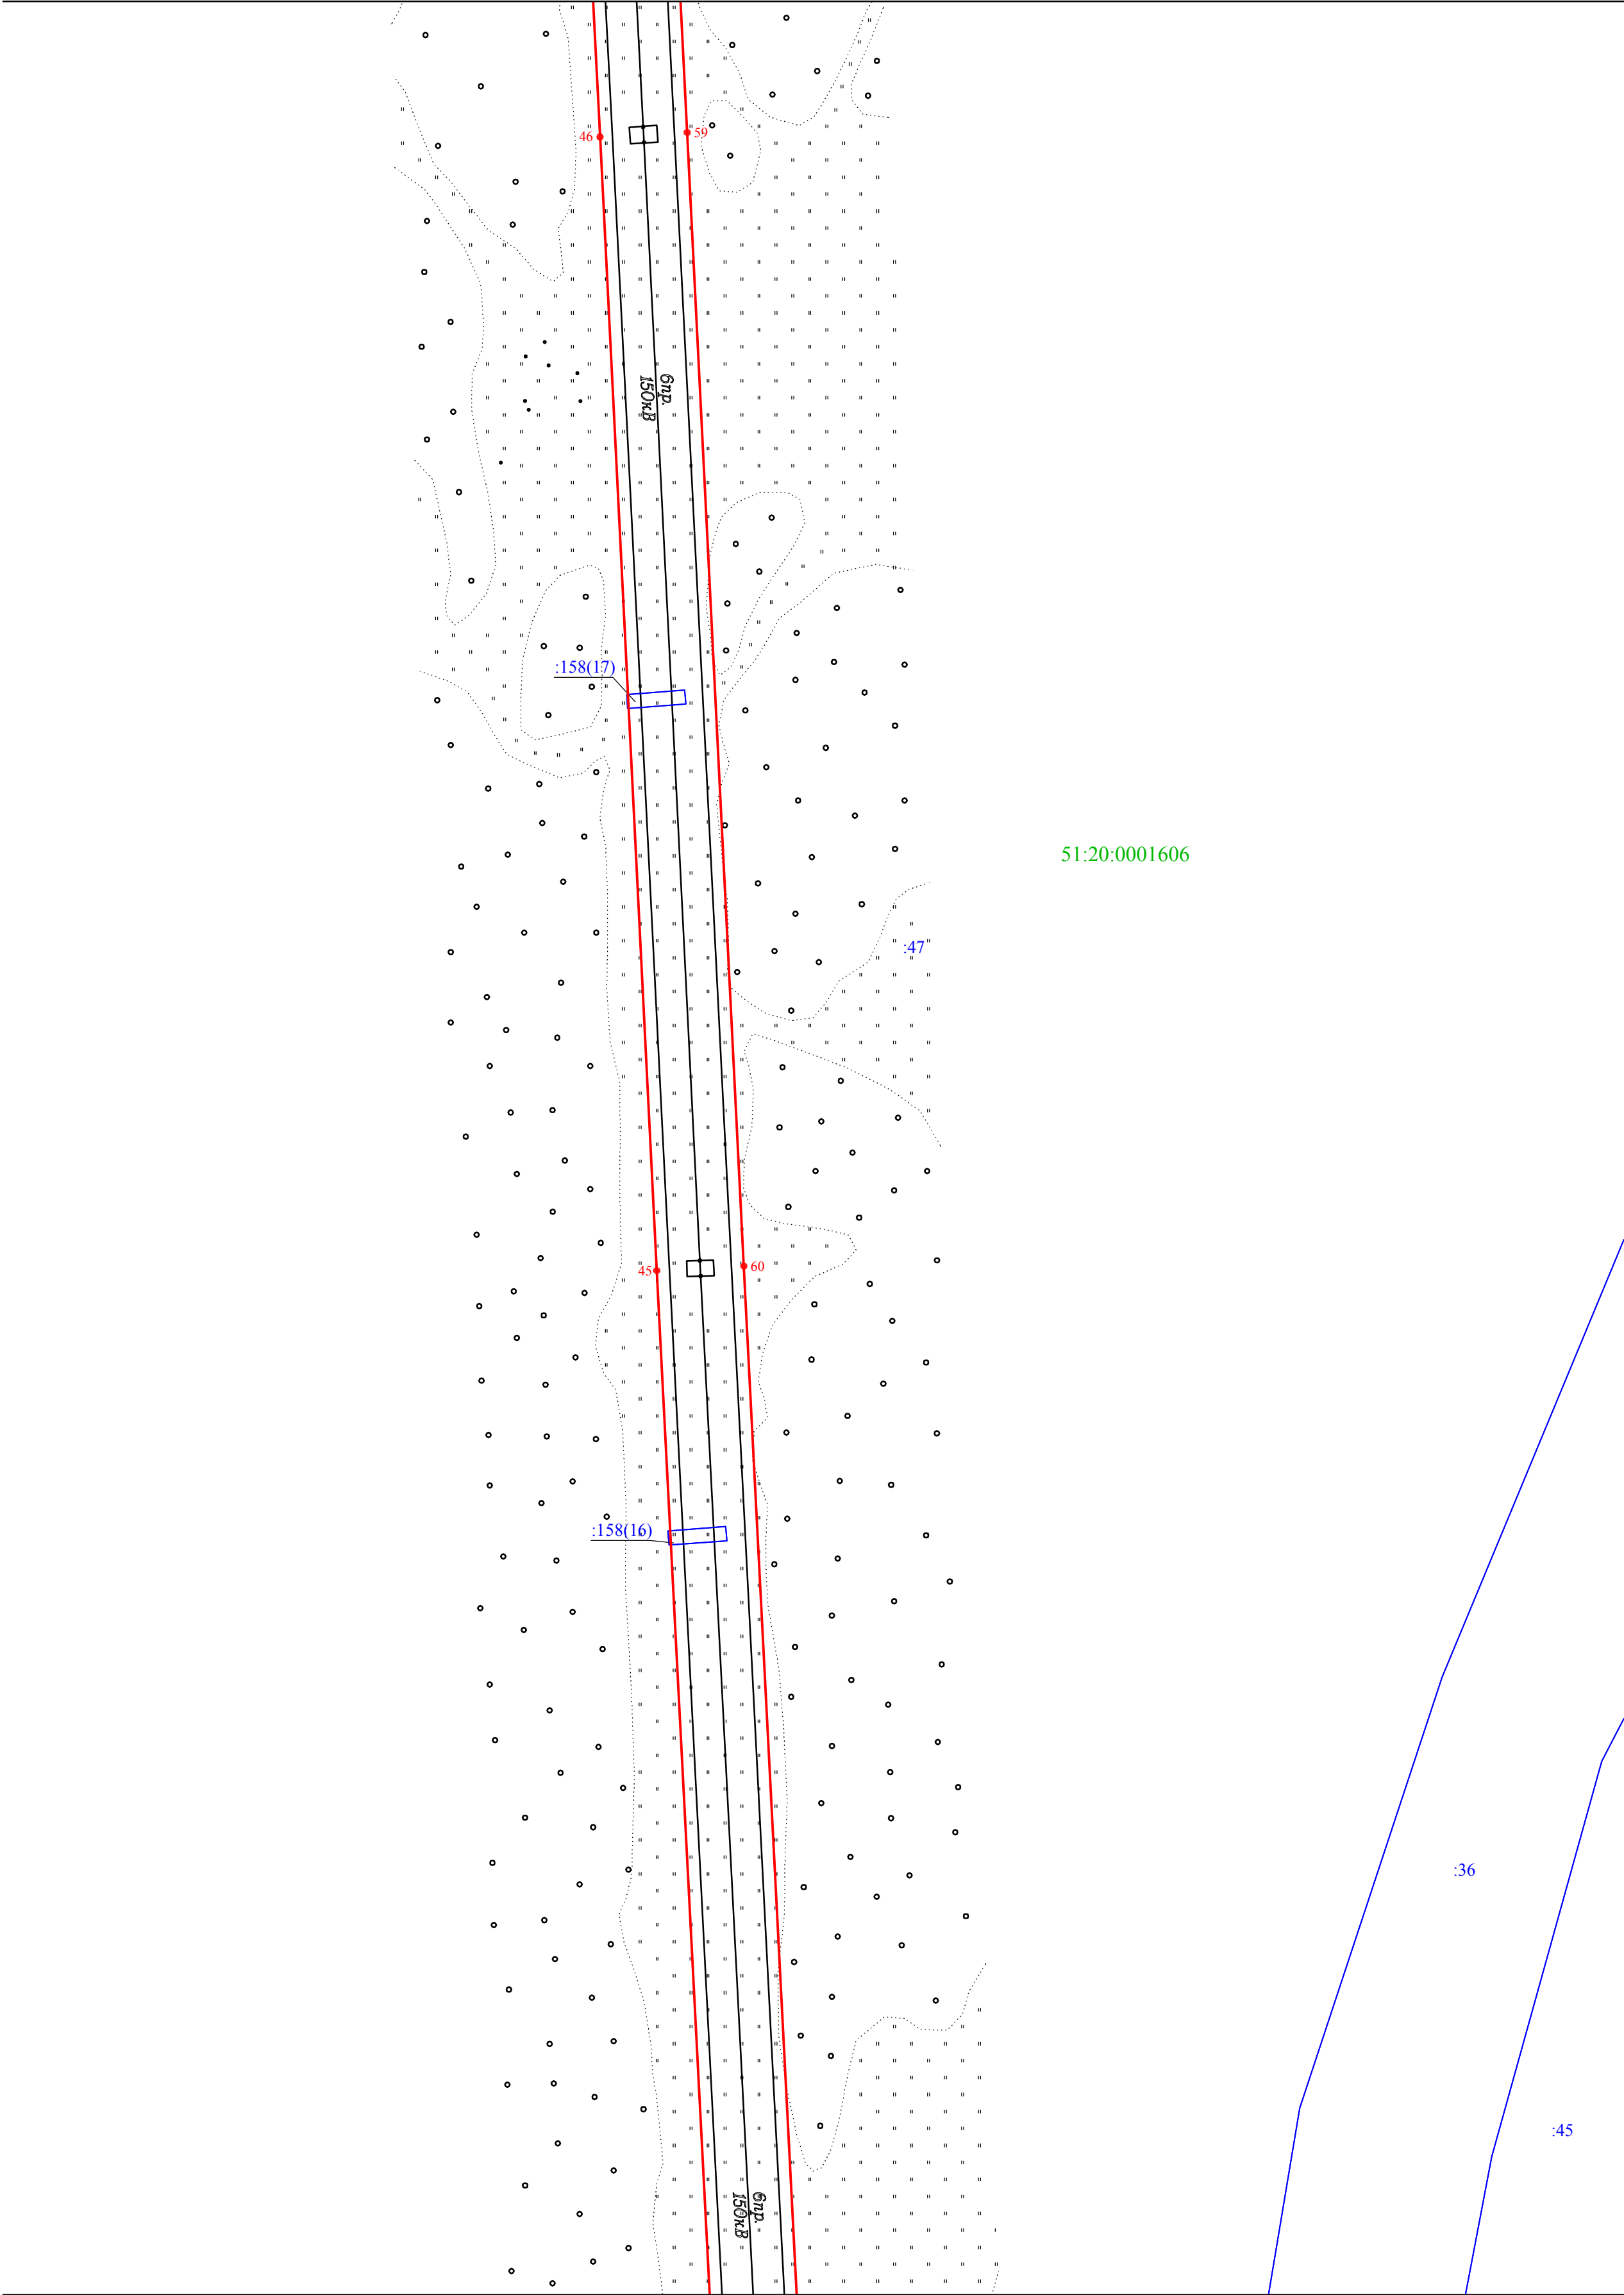

Линия совмещения с листом 18


Масштаб 1:1000

Используемые условные знаки и обозначения:

- 1 - характерная точка контура, сведения о которой позволяют однозначно определить её на местности
- граница публичного сервитута
- граница земельного участка, установленная в соответствии с федеральным законодательством, включенная в ЕГРН
- :2 - номер земельного участка, включенного в ЕГРН, в кадастровом квартале
- 51:01:2404003 - номер кадастрового квартала

Схема расположения границ публичного сервитута

Линия совмещения с листом 21

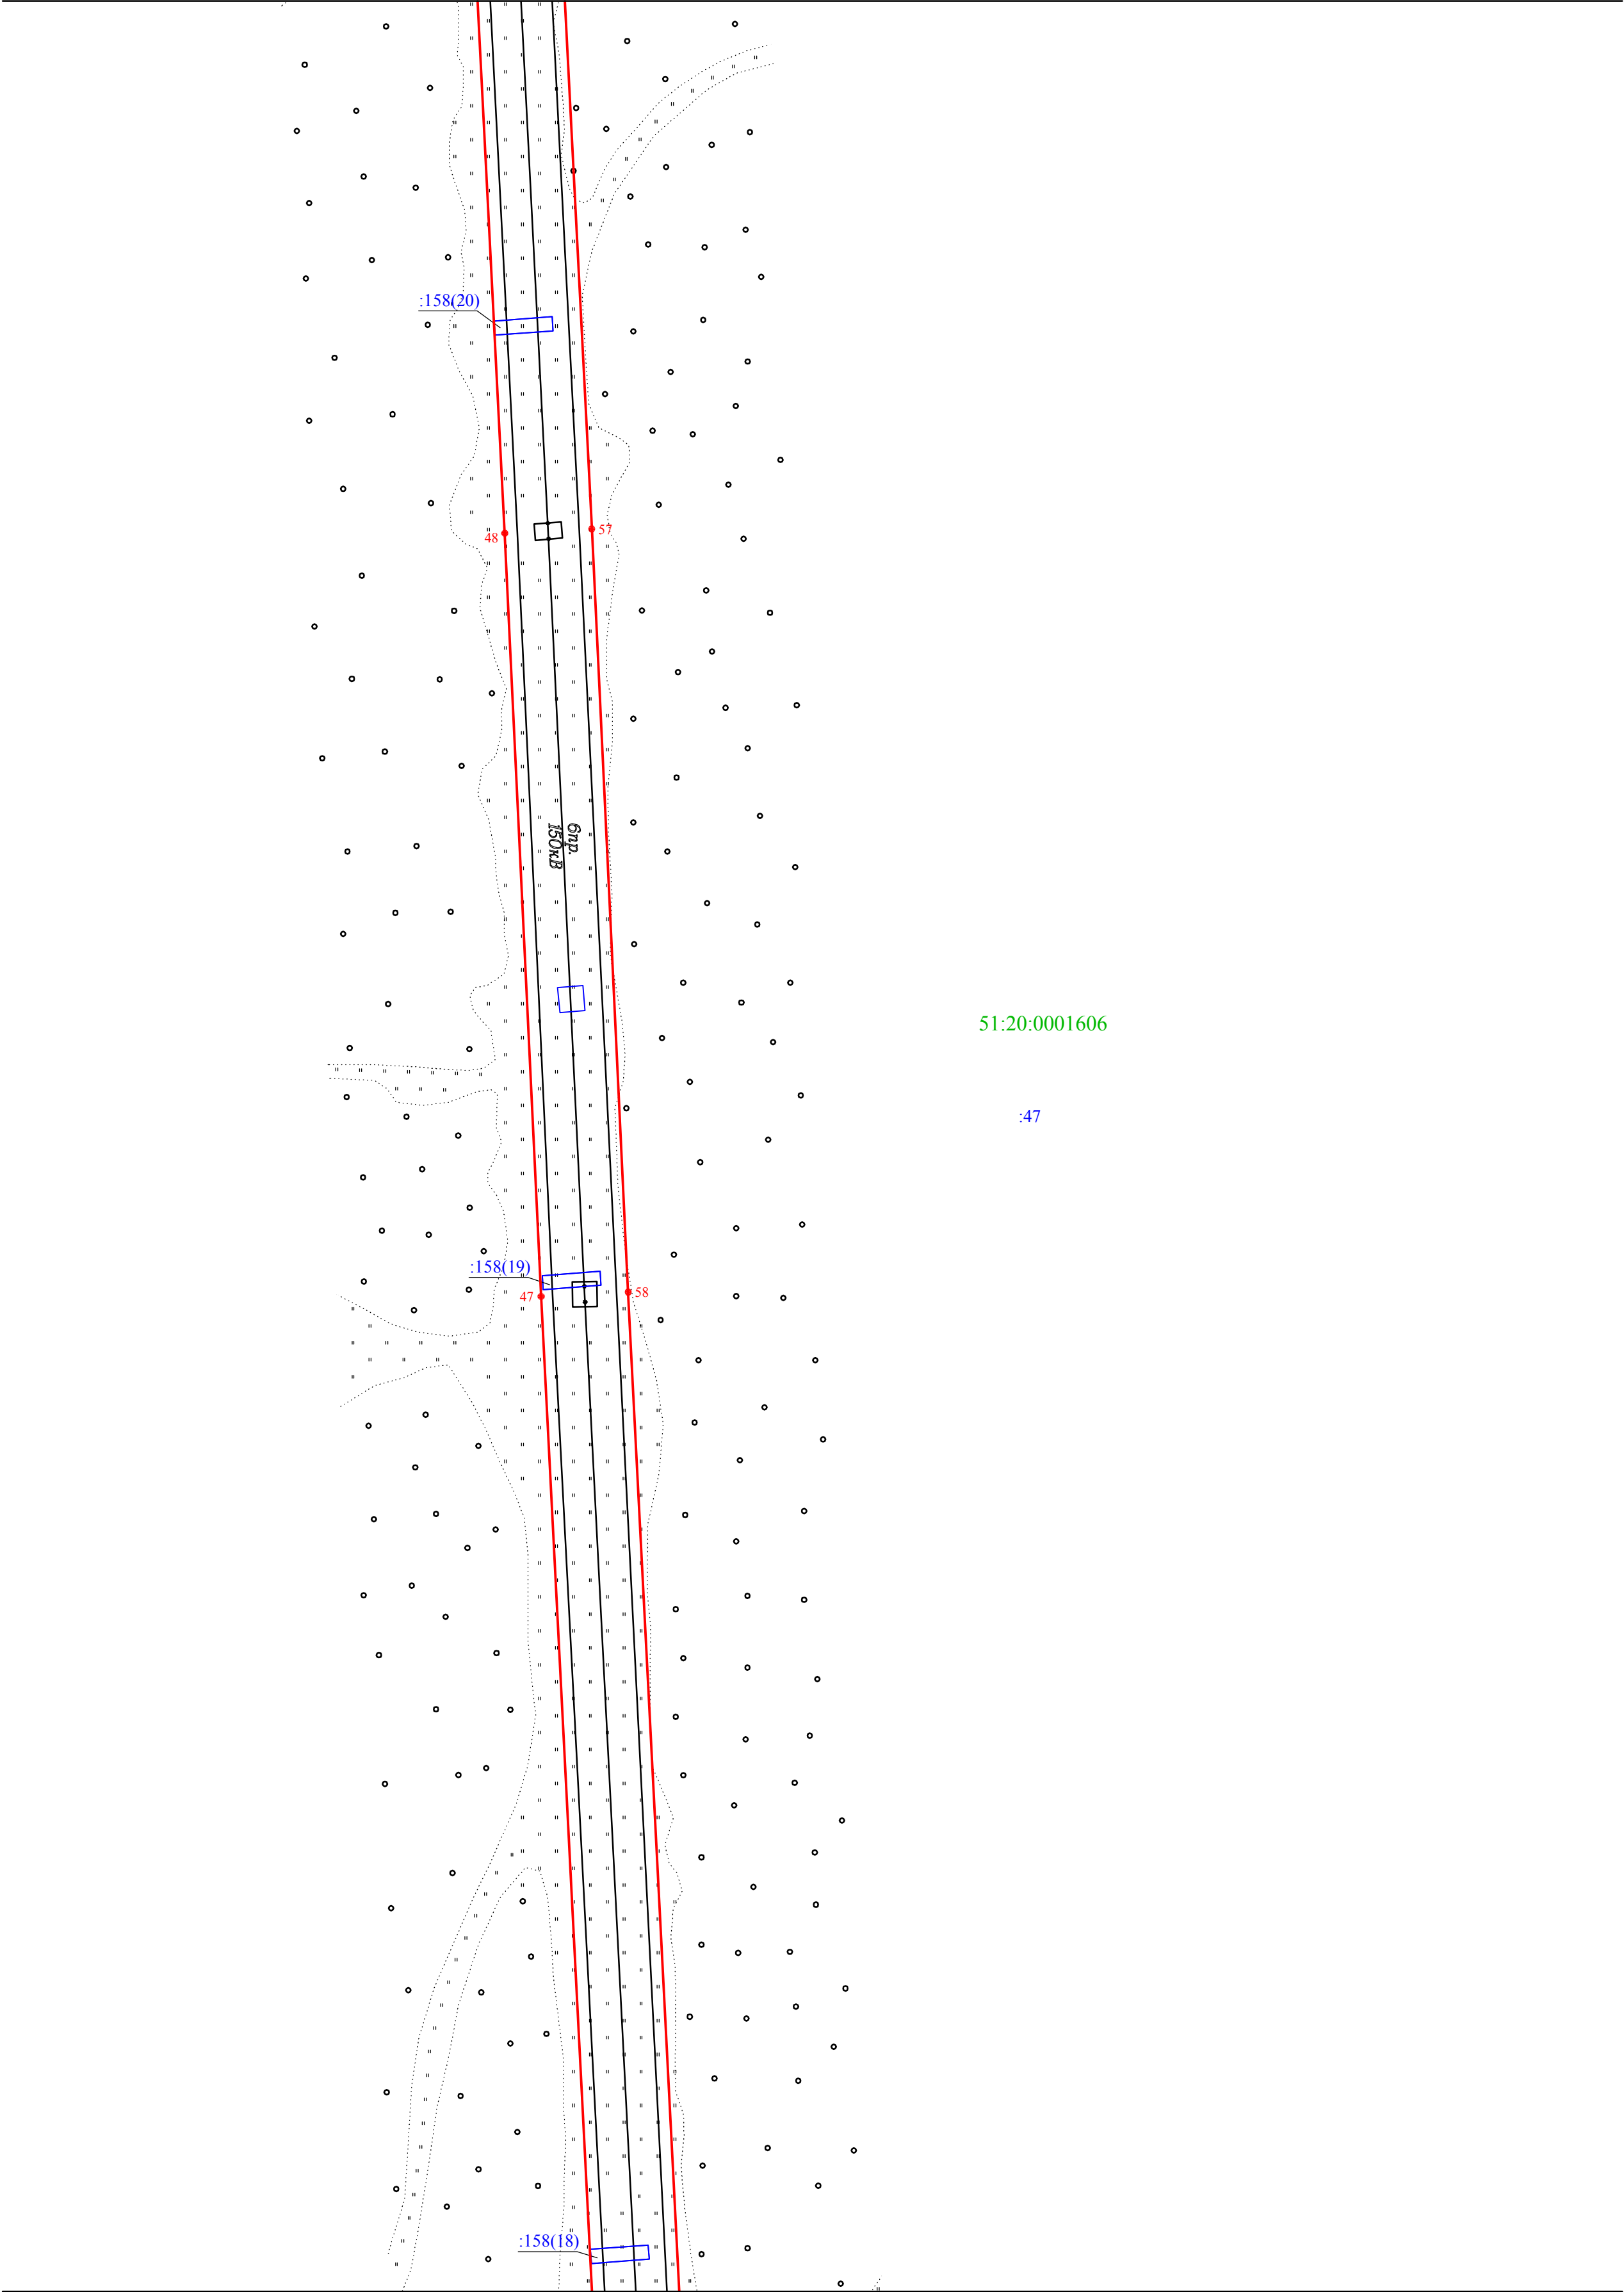

Линия совмещения с листом 19


Масштаб 1:1000

Используемые условные знаки и обозначения:

- 1 - характерная точка контура, сведения о которой позволяют однозначно определить её на местности
- - граница публичного сервитута
- - граница земельного участка, установленная в соответствии с федеральным законодательством, включенная в ЕГРН
- 2 - номер земельного участка, включенного в ЕГРН, в кадастровом квартале
- 51:01:2404003 - номер кадастрового квартала

Схема расположения границ публичного сервитута

Линия совмещения с листом 22

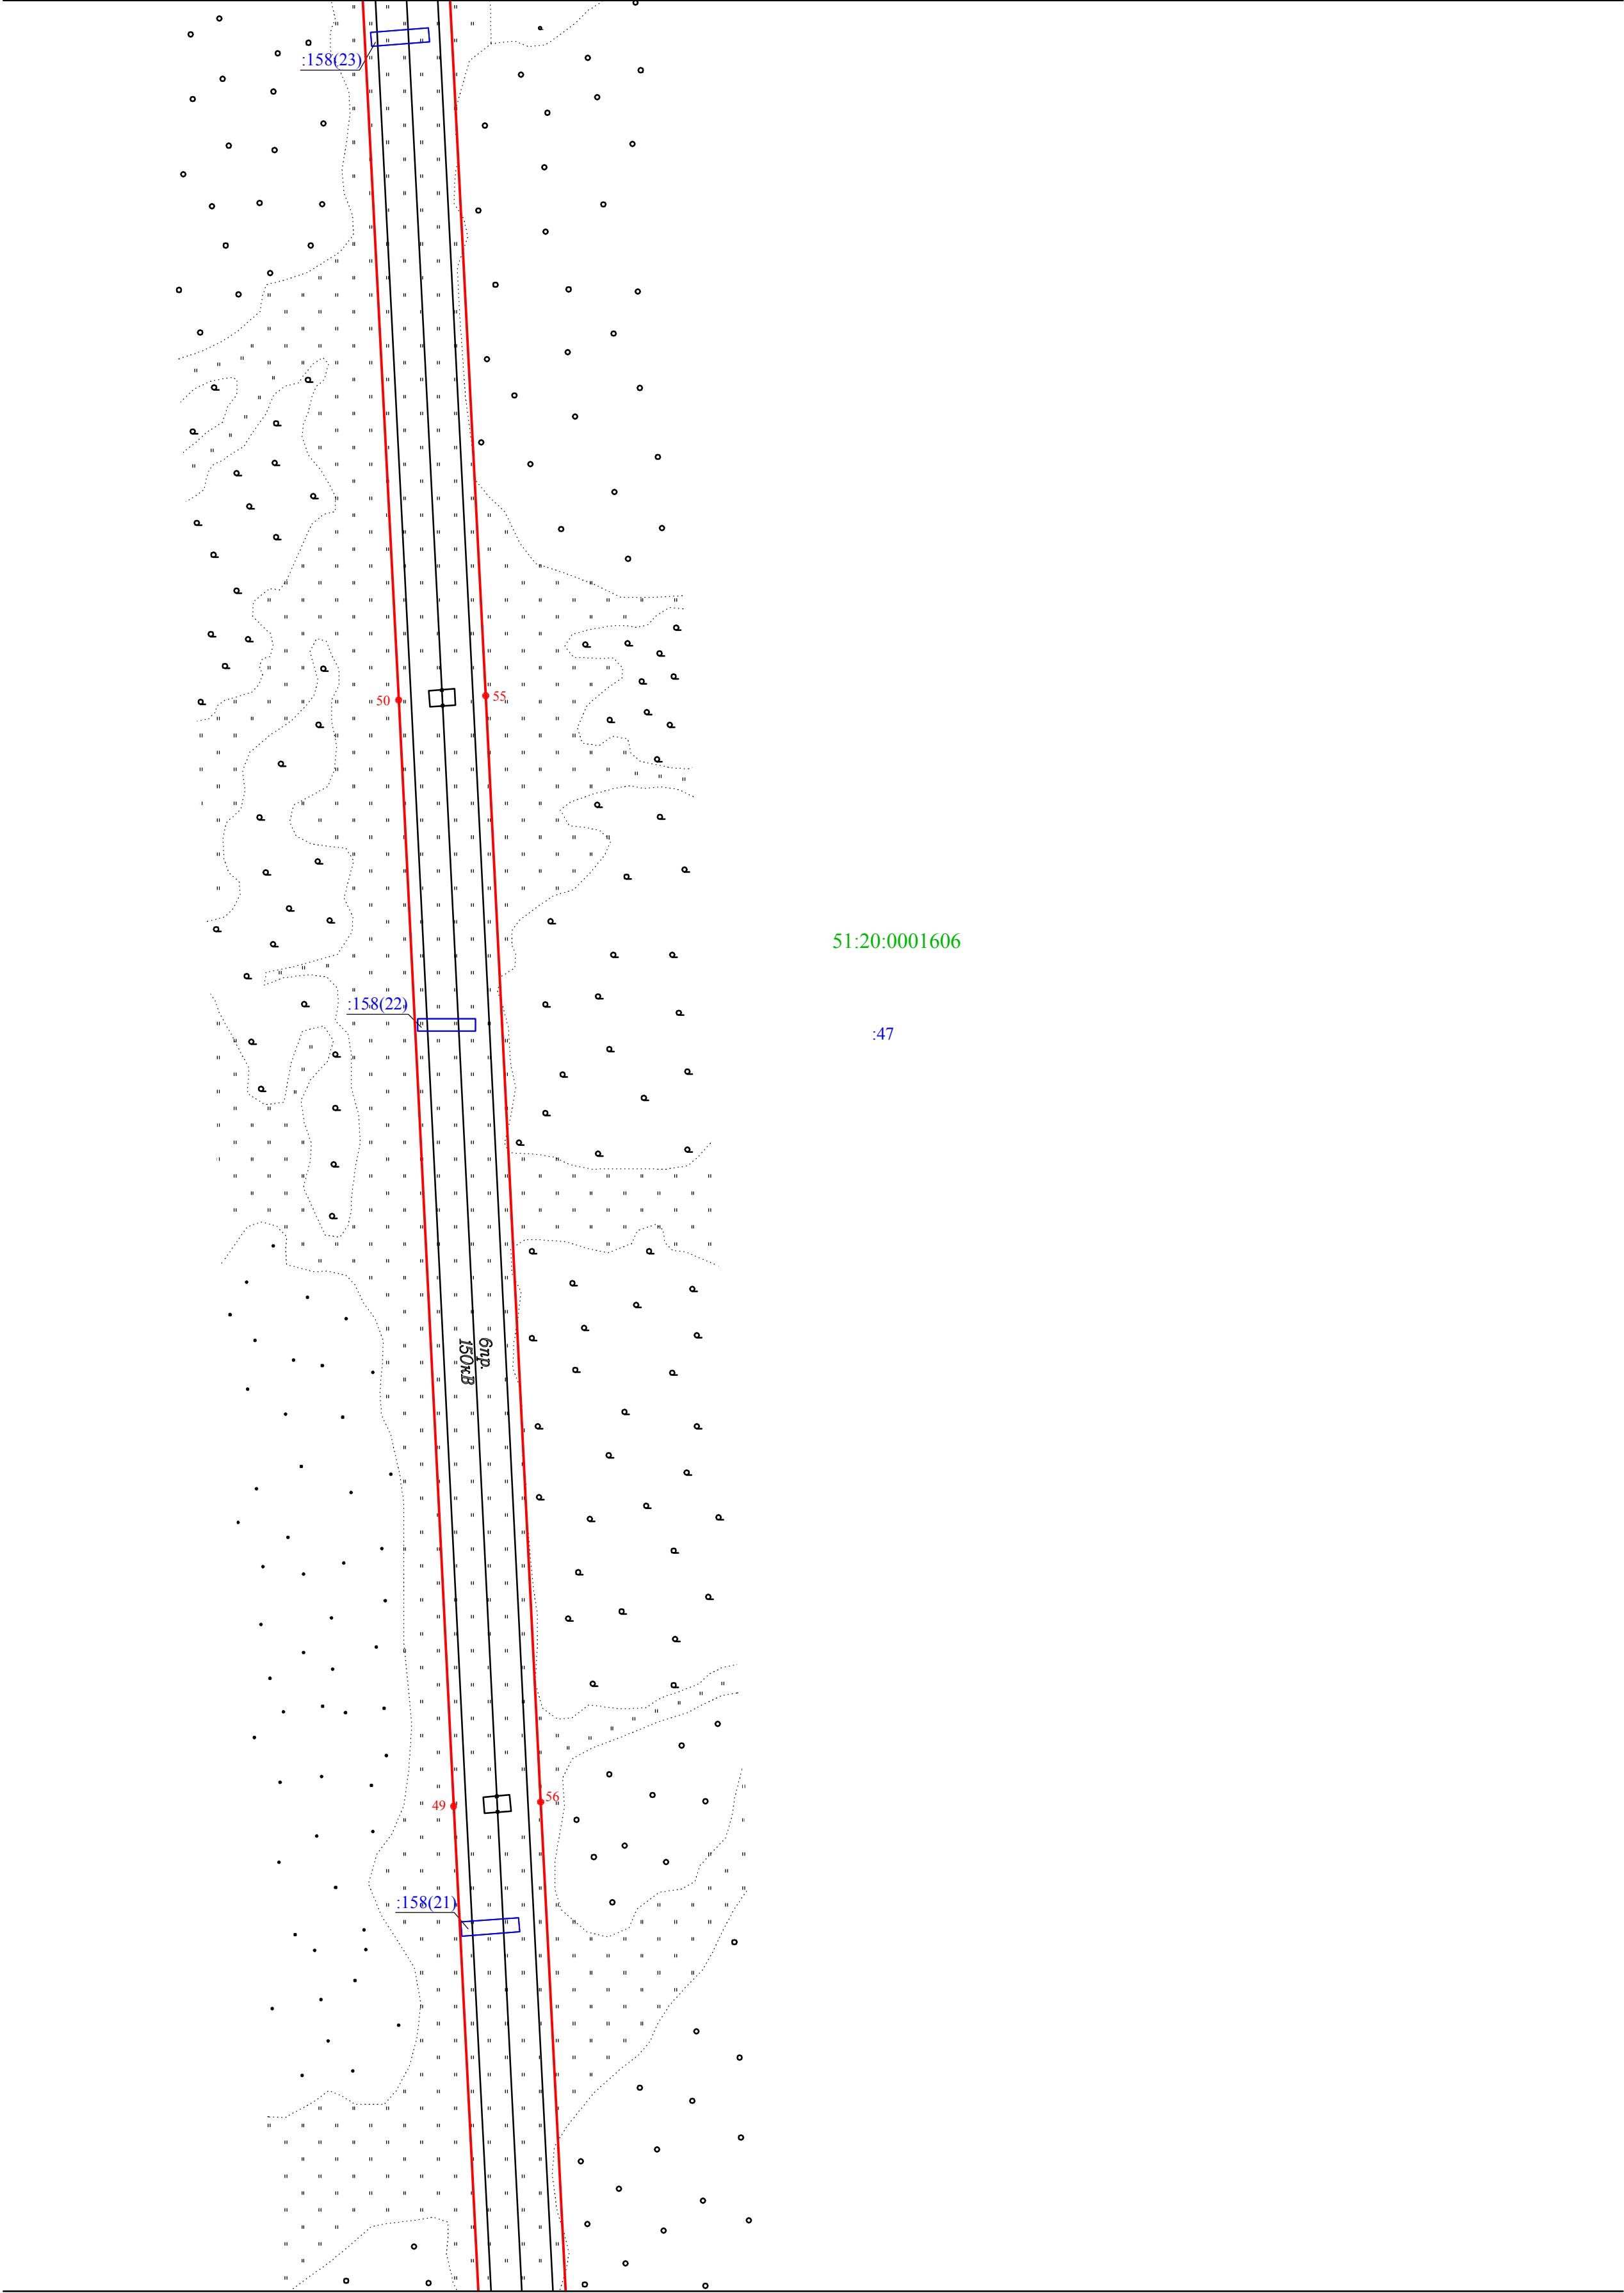


Линия совмещения с листом 20

Масштаб 1:1000

Используемые условные знаки и обозначения:

- 1 - характерная точка контура, сведения о которой позволяют однозначно определить её на местности
- граница публичного сервитута
- граница земельного участка, установленная в соответствии с федеральным законодательством, включенная в ЕГРН
- 2 - номер земельного участка, включенного в ЕГРН, в кадастровом квартале
- 51:01:2404003 - номер кадастрового квартала

Схема расположения границ публичного сервитута

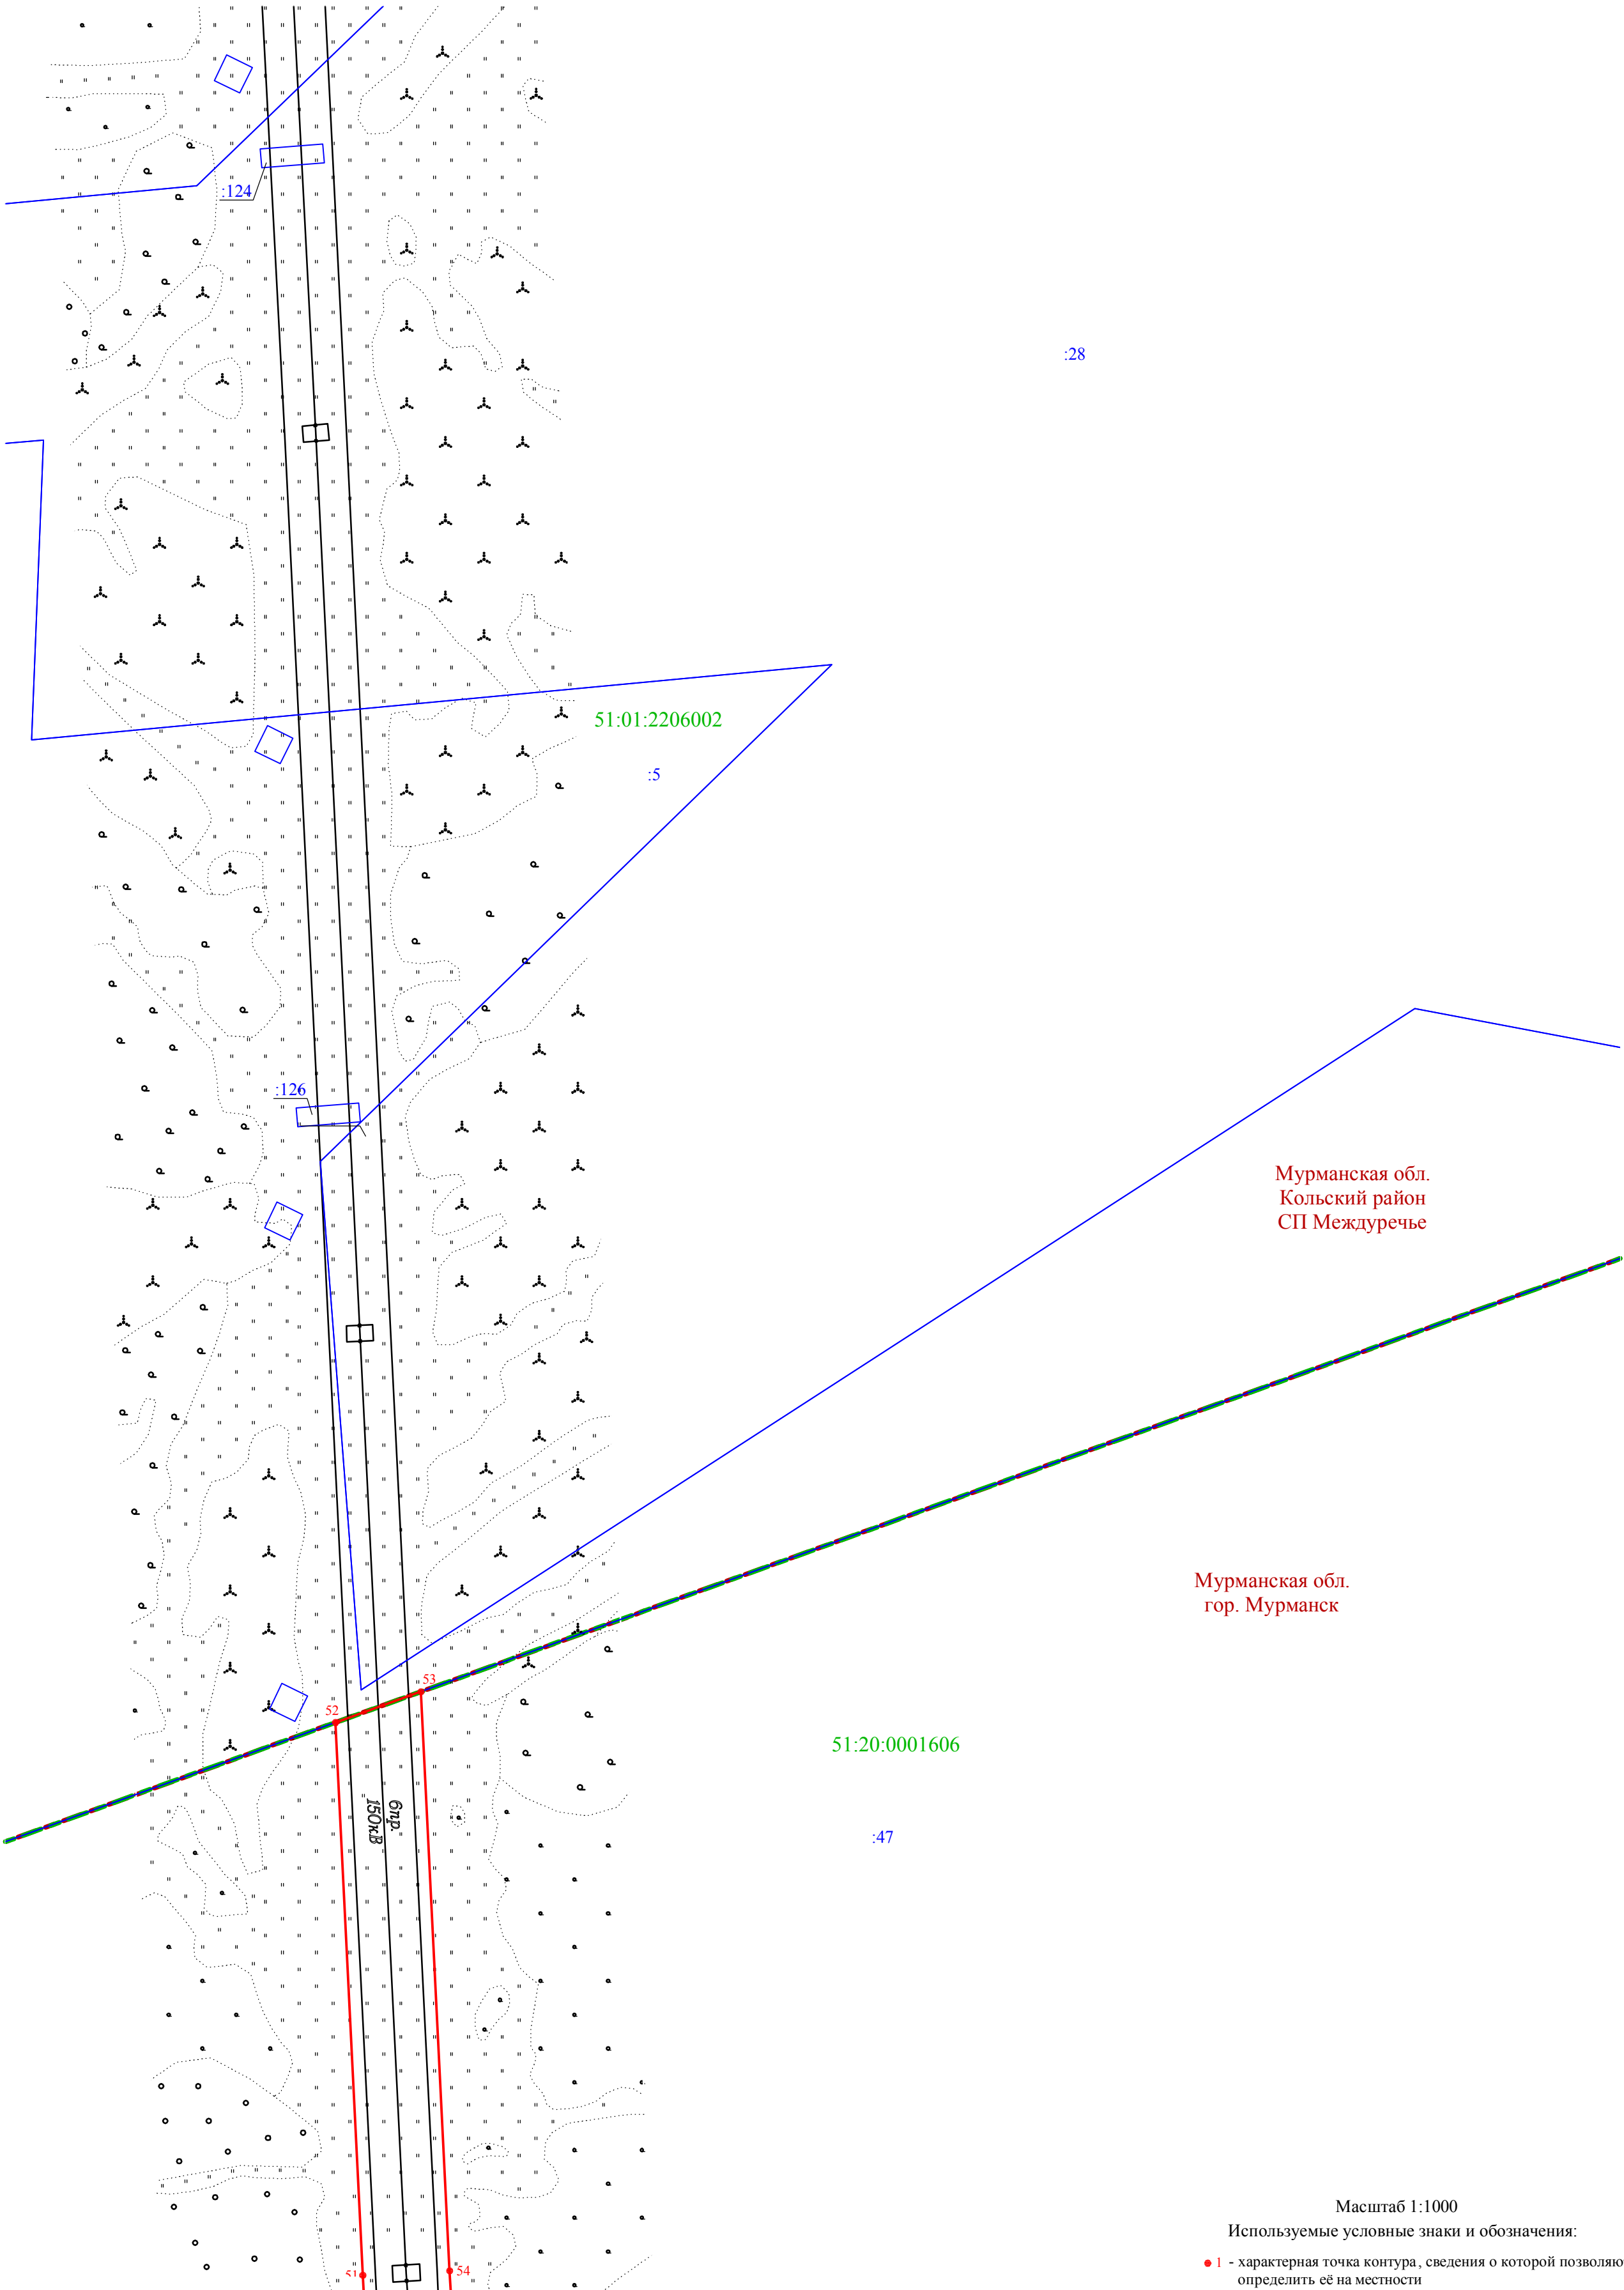

Линия совмещения с листом 21