



Дата: 04.04.2024

ИТ: АО «МОСК»
ИТ: АО «МОСК»
ИТ: АО «МОСК»

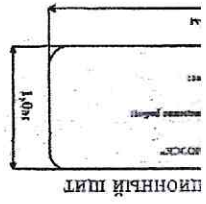

13.12.2023
ИТ: АО «МОСК»
ИТ: АО «МОСК»
ИТ: АО «МОСК»

ИТ: АО «МОСК»	ИТ: АО «МОСК»	ИТ: АО «МОСК»	ИТ: АО «МОСК»
ИТ: АО «МОСК»	ИТ: АО «МОСК»	ИТ: АО «МОСК»	ИТ: АО «МОСК»
ИТ: АО «МОСК»	ИТ: АО «МОСК»	ИТ: АО «МОСК»	ИТ: АО «МОСК»
ИТ: АО «МОСК»	ИТ: АО «МОСК»	ИТ: АО «МОСК»	ИТ: АО «МОСК»

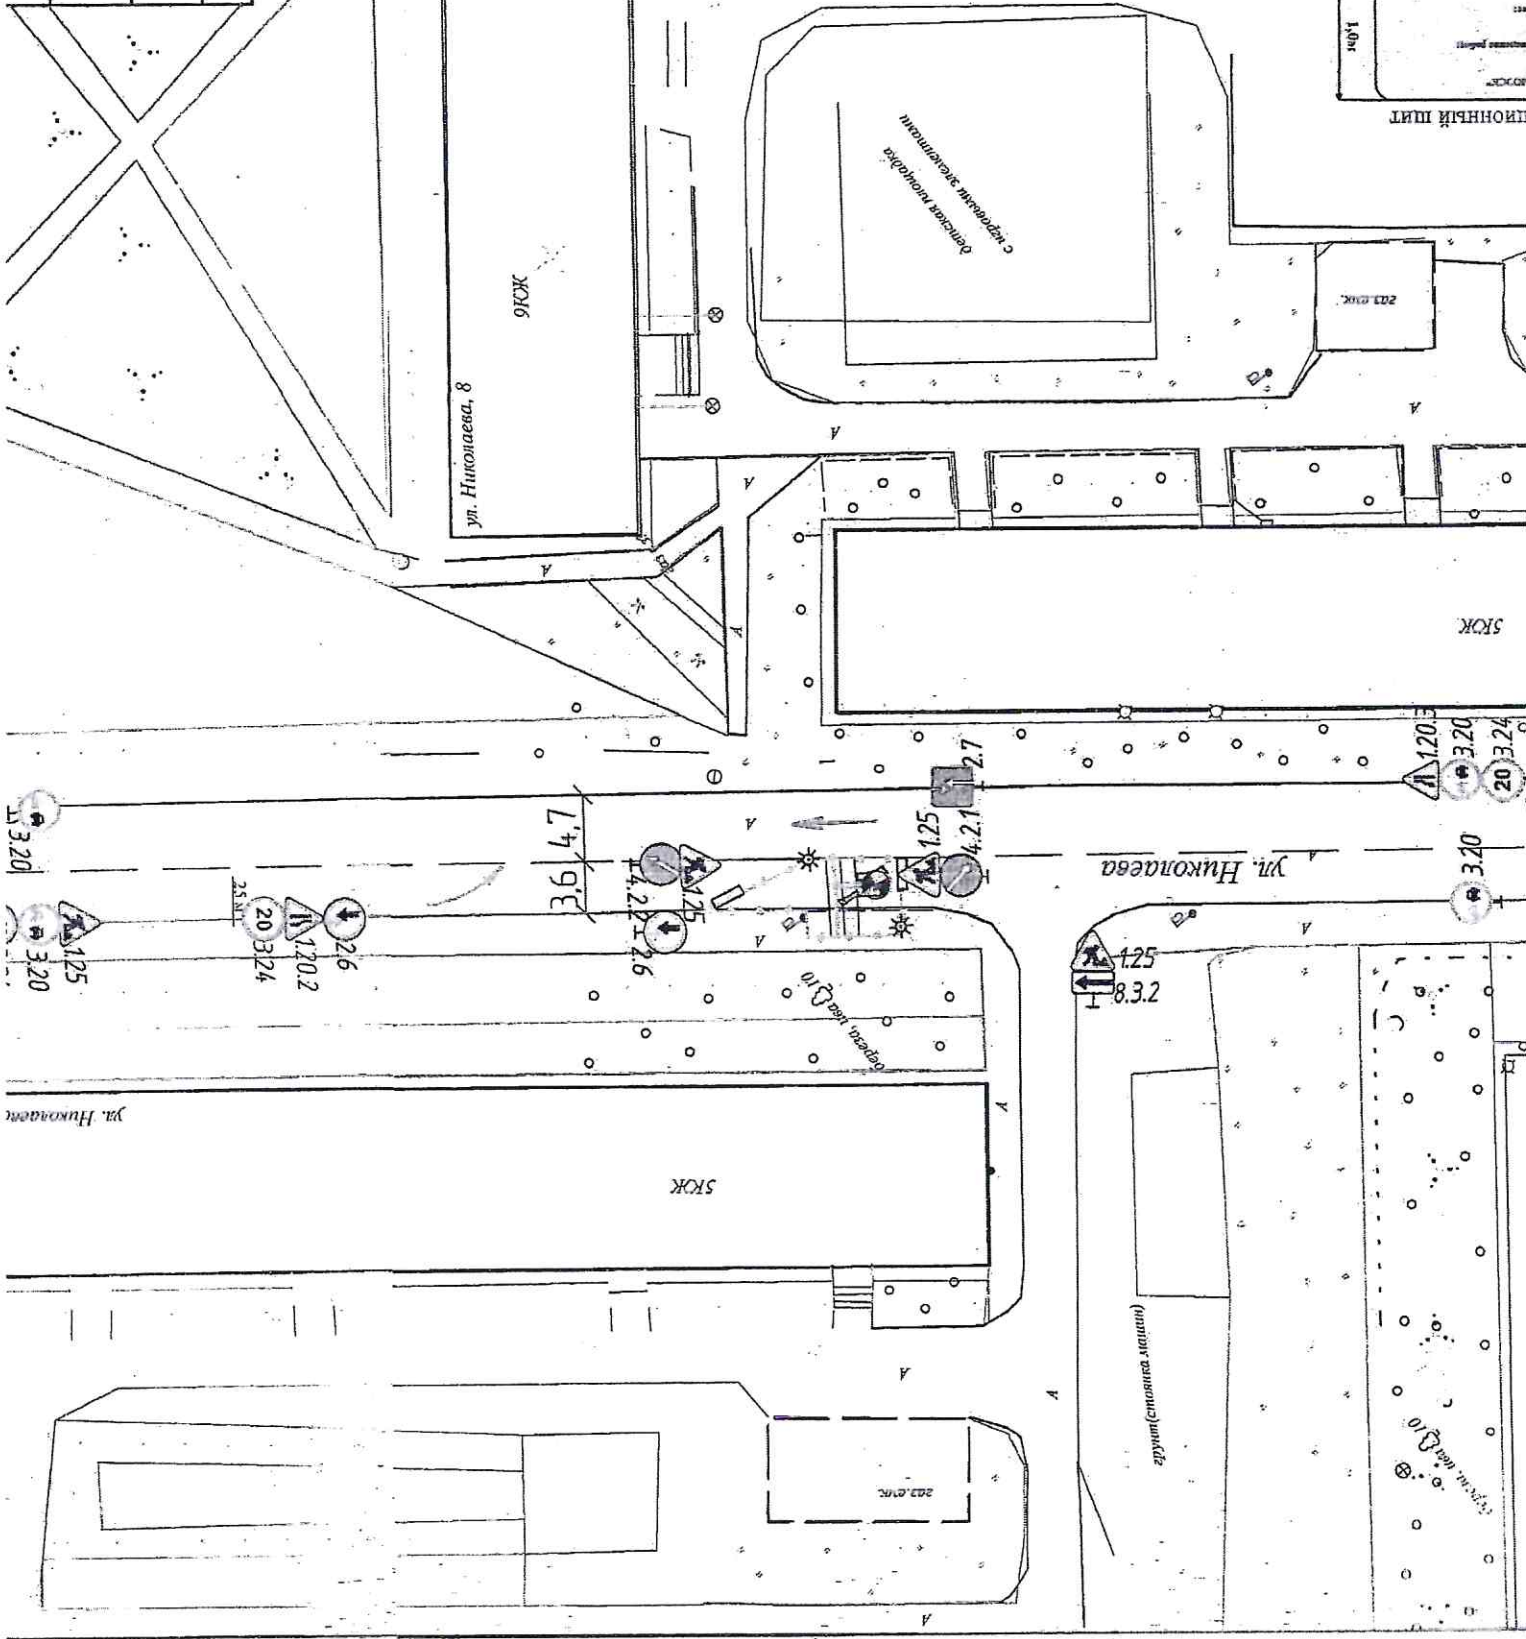

3.20
125
3.20

26
1202
20 B24
25M

7.4
9.5

125
125
26

1.7
1.2
2.7

ул. Николаева
125
8.3.2

120
20
3.20
20
3.20

ул. Николаева

СЖК

203.0102

архитектурно-планировочный

203.0102