
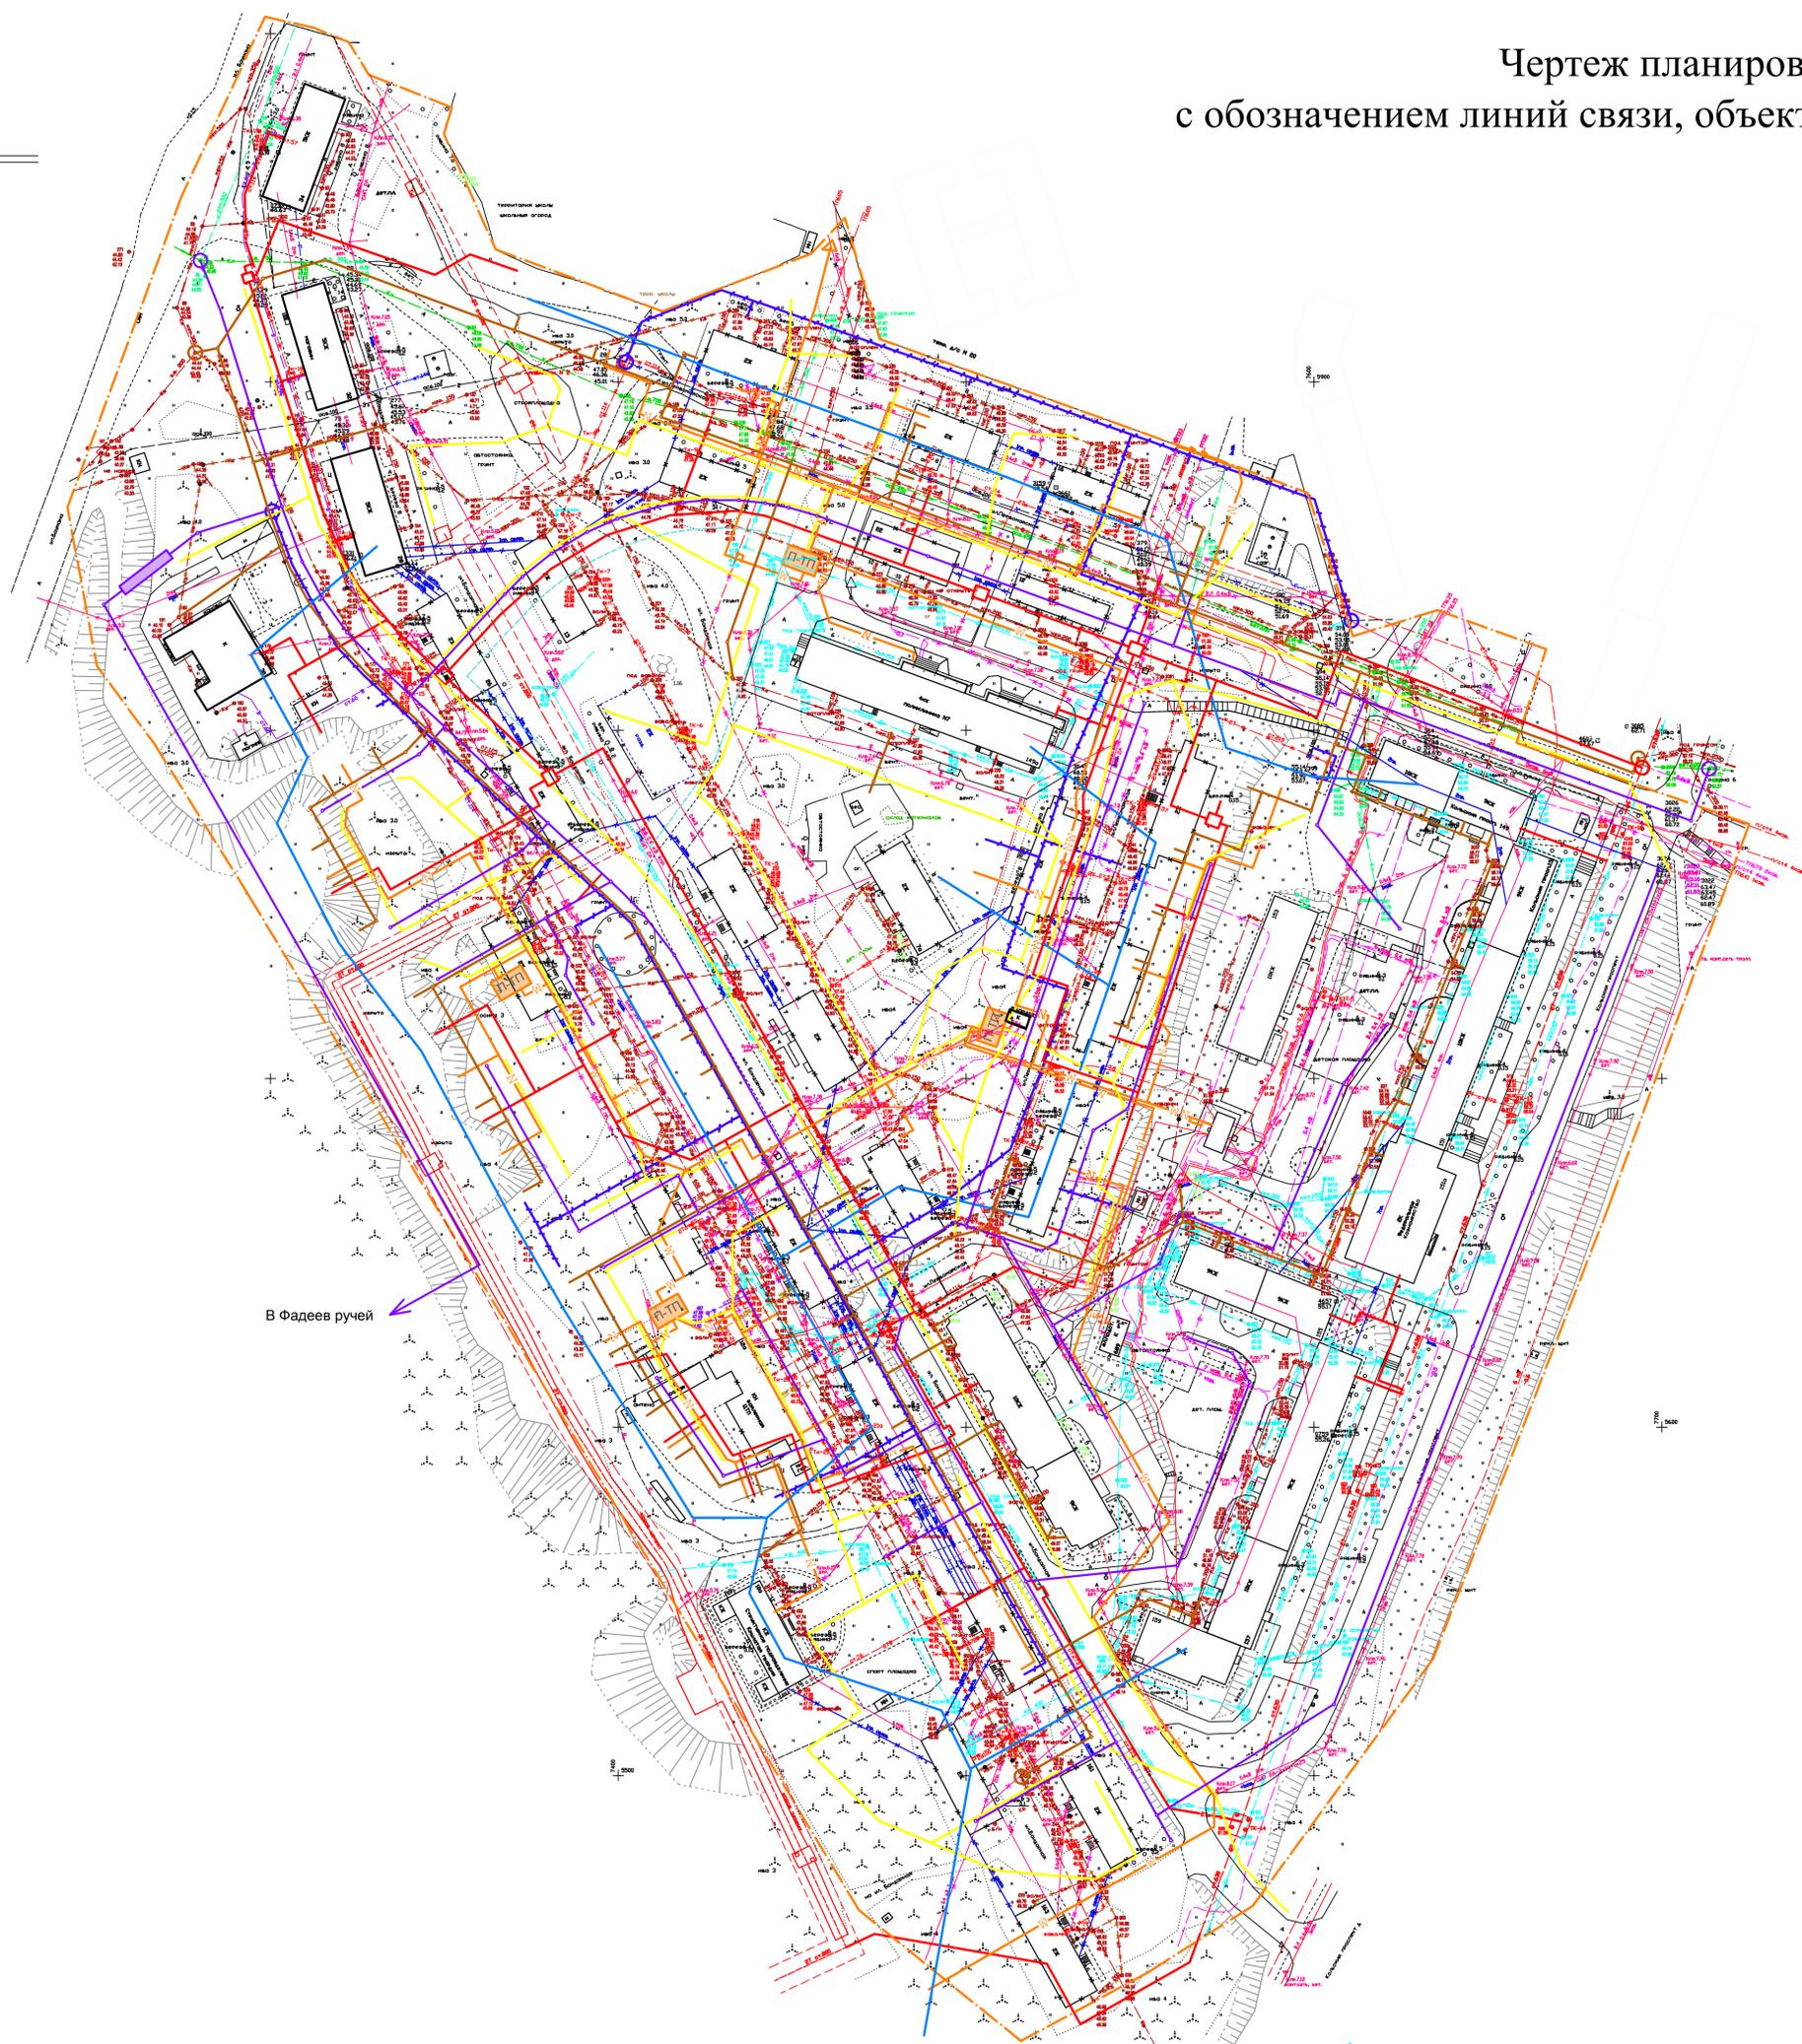


Чертеж планировки территории с обозначением линий связи, объектов инженерной инфраструктуры.

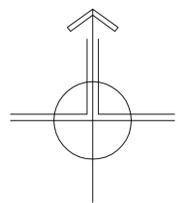

УСЛОВНЫЕ ОБОЗНАЧЕНИЯ:

-  - граница элемента планировочной структуры
-  - здания планируемые под снос

- СЕТИ СУЩЕСТВУЮЩИЕ (сохраняемые):**
-  - газопровод
-  - 2Т - тепловые сети
-  - Кб - канализация бытовая
-  - Кл - канализация дождевая
-  - Др - дренаж
-  - электрокабели низкого напряжения
-  - электрокабели высокого напряжения
-  - опоры освещения
-  - линии связи

- СЕТИ СУЩЕСТВУЮЩИЕ (реконструируемые):**
-  - 2Т - тепловые сети

- СЕТИ ЛИКВИДИРУЕМЫЕ:**
-  - Кб - канализация бытовая
-  - Кл - канализация дождевая
-  - Др - дренаж
-  - 2Т - тепловые сети
-  - электрокабели низкого напряжения
-  - электрокабели высокого напряжения
-  - опоры освещения
-  - линии связи

- СЕТИ ПЛАНИРУЕМЫЕ:**
-  - канализация бытовая
-  - канализация дождевая
-  - тепловые сети
-  - линии связи подземные
-  - линии связи воздушные
-  - электрокабель высокого напряжения
-  - электрокабель низкого напряжения
-  - линия освещения
-  - точка подключения к существующим сетям

- СООРУЖЕНИЯ ПЛАНИРУЕМЫЕ:**
-  - Ливневые очистные сооружения поверхностного стока закрытого типа
-  - Трансформаторные подстанции

В Фадеев ручей