


ПРОЕКТ ПЛАНИРОВКИ И МЕЖЕВАНИЯ ТЕРРИТОРИИ В РАЙОНЕ УЛ. ЛЕСНАЯ В ПЕРВОМАЙСКОМ АДМИНИСТРАТИВНОМ ОКРУГЕ ГОРОДА МУРМАНСКА

ЧЕРТЕЖ ПЛАНИРОВКИ ТЕРРИТОРИИ
М 1:2 000

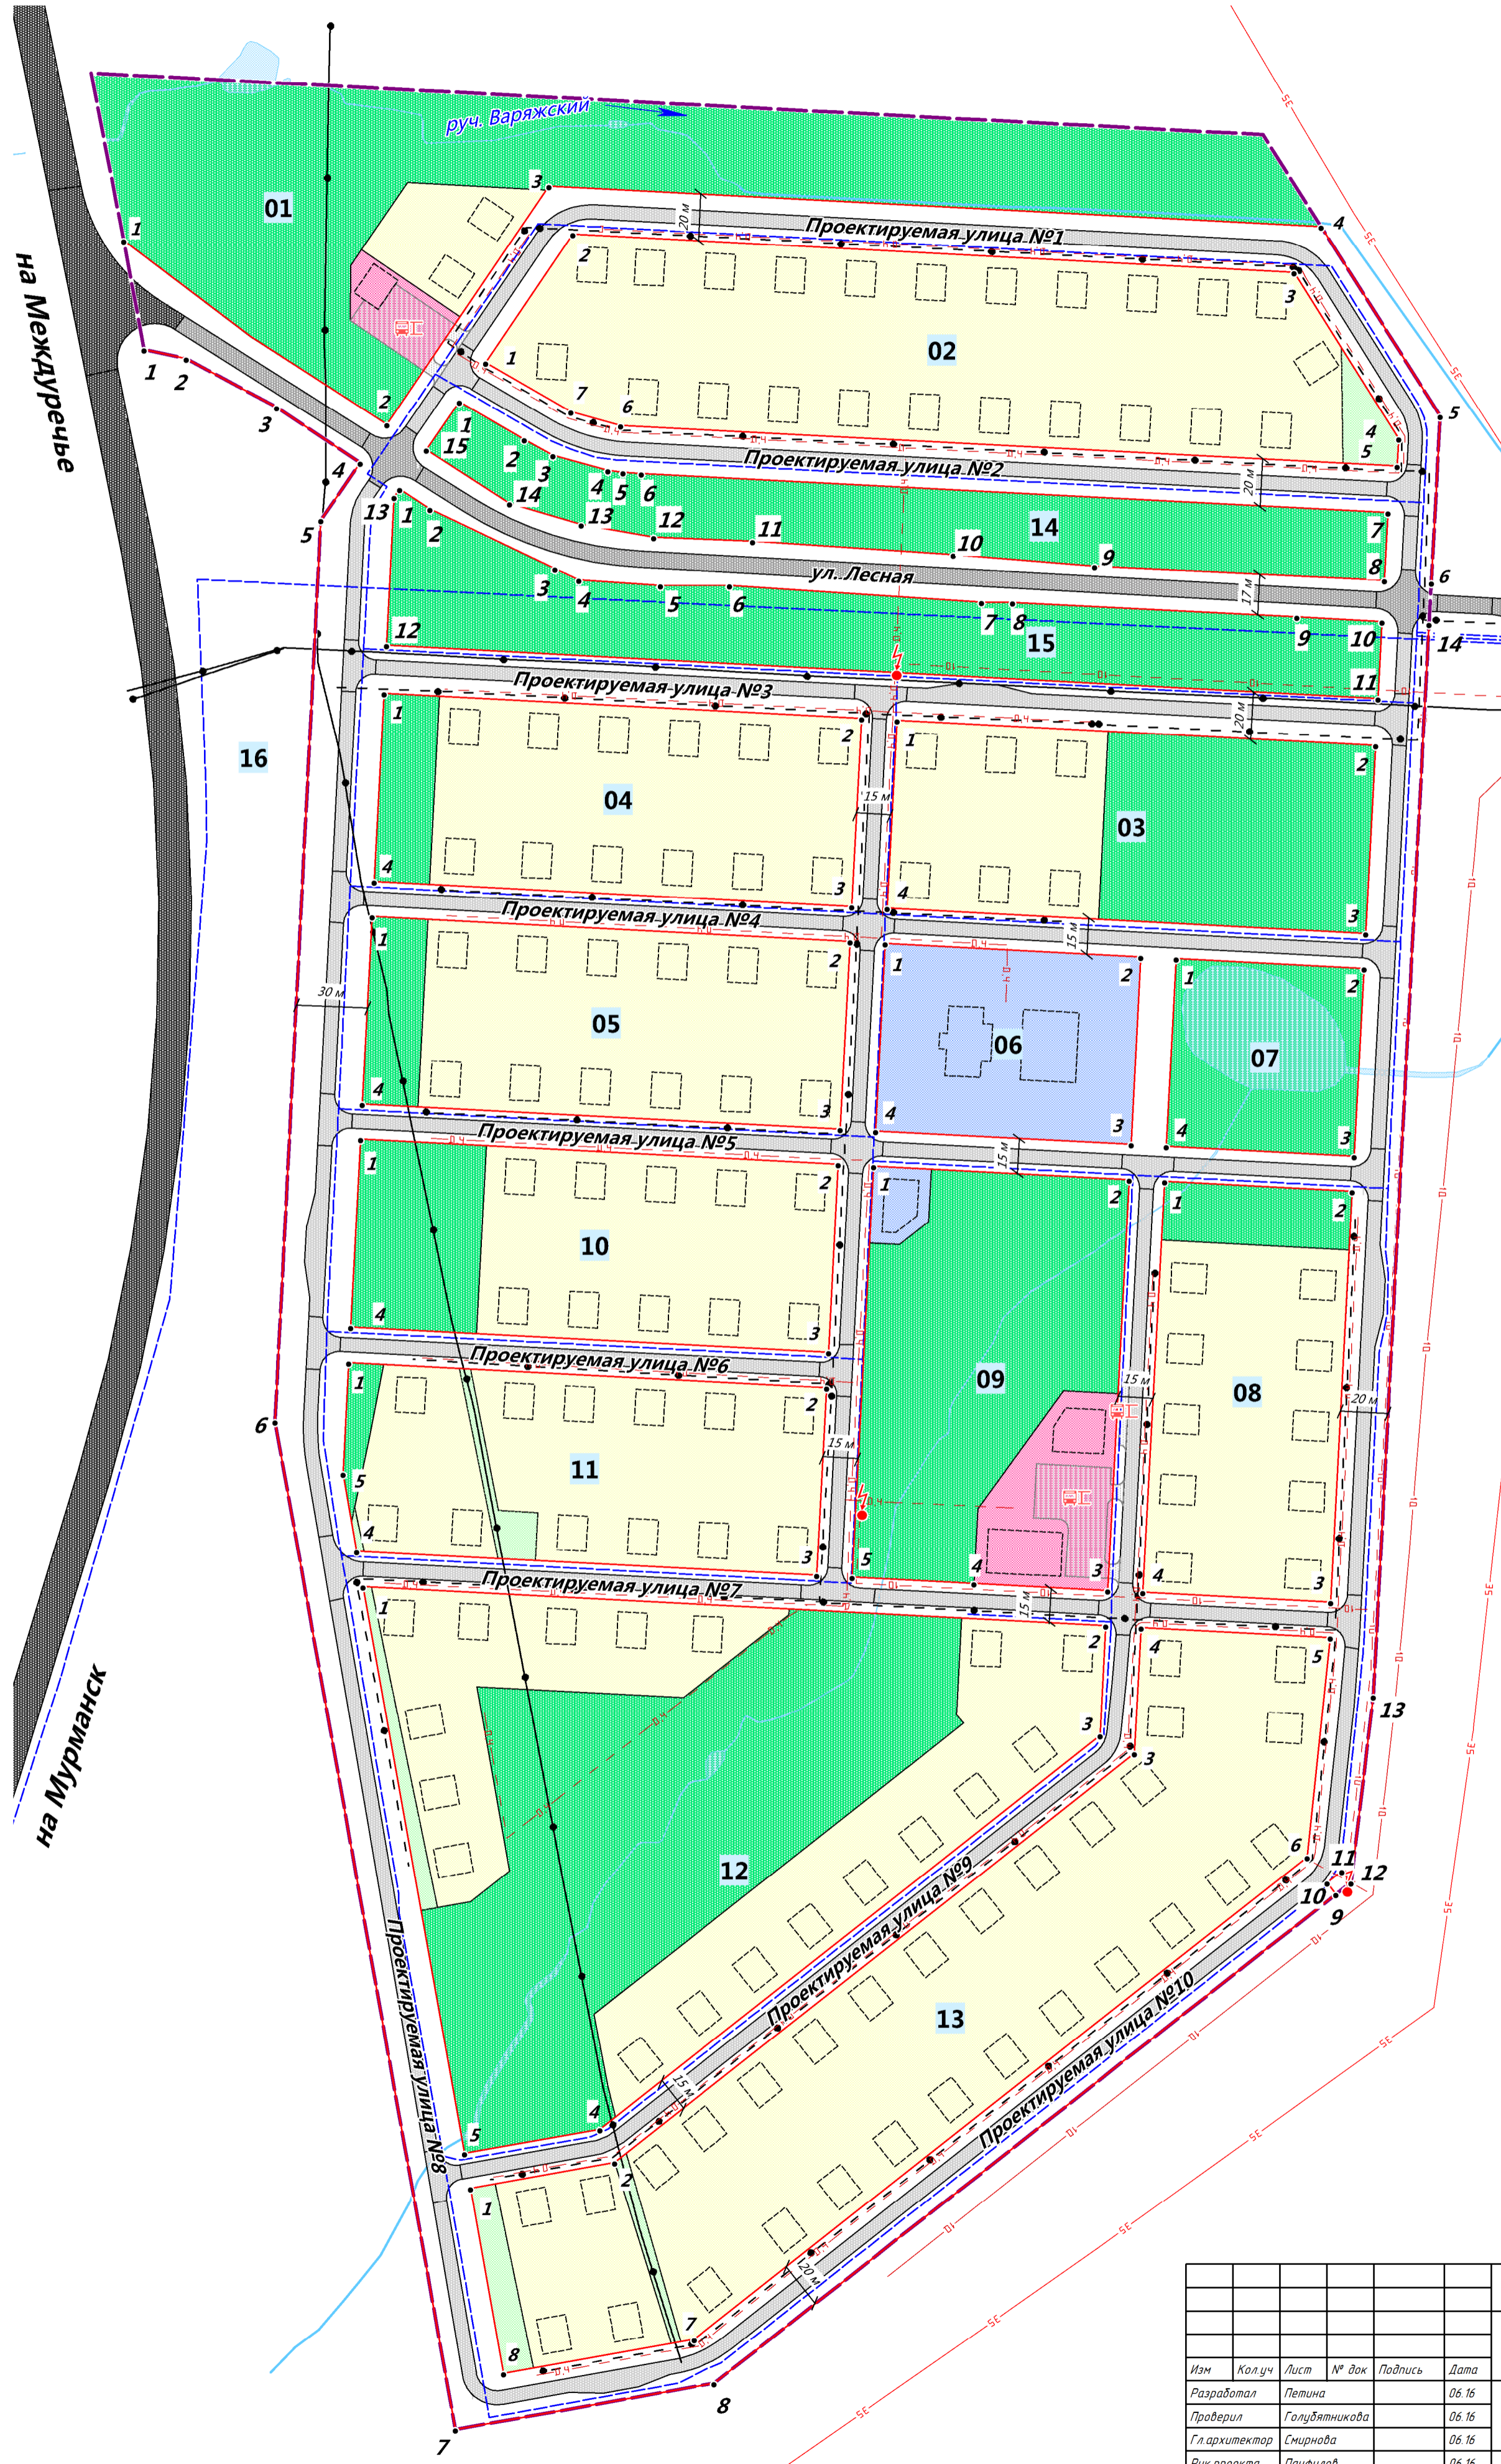

УСЛОВНЫЕ ОБОЗНАЧЕНИЯ

ГРАНИЦЫ

- Граница проектируемой территории
- Проектируемые красные линии
- 01** Номер планировочного элемента
- 1** Номер поворотной точки красной линии

ЗДАНИЯ, СТРОЕНИЯ, СООРУЖЕНИЯ

- Проектируемые здания

ЗОНЫ ПЛАНИРУЕМОГО РАЗМЕЩЕНИЯ ОБЪЕКТОВ КАПИТАЛЬНОГО СТРОИТЕЛЬСТВА

- Застройки индивидуальными жилыми домами
- Торгового назначения и общественного питания
- Учебно-образовательная
- Озелененных территорий общего пользования
- Природного ландшафта
- Улично-дорожной сети

ОБЪЕКТЫ ТРАНСПОРТНОЙ ИНФРАСТРУКТУРЫ

АВТОМОБИЛЬНОГО ТРАНСПОРТА

- ФЕДЕРАЛЬНОГО ЗНАЧЕНИЯ**
- СОХРАНЯЕМЫЙ**
- Автомобильная дорога с капитальным типом дорожной одежды
- РЕГИОНАЛЬНОГО ЗНАЧЕНИЯ**
- СОХРАНЯЕМЫЙ**
- Автомобильная дорога с капитальным типом дорожной одежды
- МЕСТНОГО ЗНАЧЕНИЯ**
- ПРОЕКТИРУЕМЫЙ**
- Улично-дорожная сеть с капитальным типом дорожной одежды
- Проезды, парковки с капитальным типом дорожной одежды
- Стоянка транспортных средств

ОБЪЕКТЫ ИНЖЕНЕРНОЙ ИНФРАСТРУКТУРЫ

ВОДОСНАБЖЕНИЕ

- МЕСТНОГО ЗНАЧЕНИЯ**
- ПРОЕКТИРУЕМЫЙ**
- Хозяйственно-питьевый и противопожарный водопровод

ЭЛЕКТРОСНАБЖЕНИЕ

- МЕСТНОГО ЗНАЧЕНИЯ**
- СОХРАНЯЕМЫЙ**
- Линия электропередачи 10 кВ
- Линии электропередачи 35 кВ
- ПРОЕКТИРУЕМЫЙ**
- Трансформаторные подстанции
- Линия электропередачи 10 кВ
- Линии электропередачи 0,4 кВ

СВЯЗЬ

- МЕСТНОГО ЗНАЧЕНИЯ**
- СОХРАНЯЕМЫЙ**
- Линия связи
- ПРОЕКТИРУЕМЫЙ**
- Линия связи

Согласовано	
Вкладчик №	
Год и дата	
Инв. № подл.	

7/2016-06-ПП					
ПРОЕКТ ПЛАНИРОВКИ И МЕЖЕВАНИЯ ТЕРРИТОРИИ В РАЙОНЕ УЛ. ЛЕСНАЯ В ПЕРВОМАЙСКОМ АДМИНИСТРАТИВНОМ ОКРУГЕ ГОРОДА МУРМАНСКА					
Изм.	Кол.уч.	Лист	№ док.	Подпись	Дата
Разработал		Петина			06.16
Проверил		Голубятникова			06.16
Гл. архитектор		Смирнова			06.16
Рук. проекта		Панфилов			06.16
Н. контроль		Микрекова			06.16
Директор		Кожурков			06.16
ОСНОВНАЯ ЧАСТЬ				Студия	Лист
				ПЛМ	01
ЧЕРТЕЖ ПЛАНИРОВКИ ТЕРРИТОРИИ М 1:2000					