


ГО город герой Мурманск

Изм.	Колич	Лист	№ док	Подп.	Дата

Чертеж межевания территории
М 1:2000

Лист
75

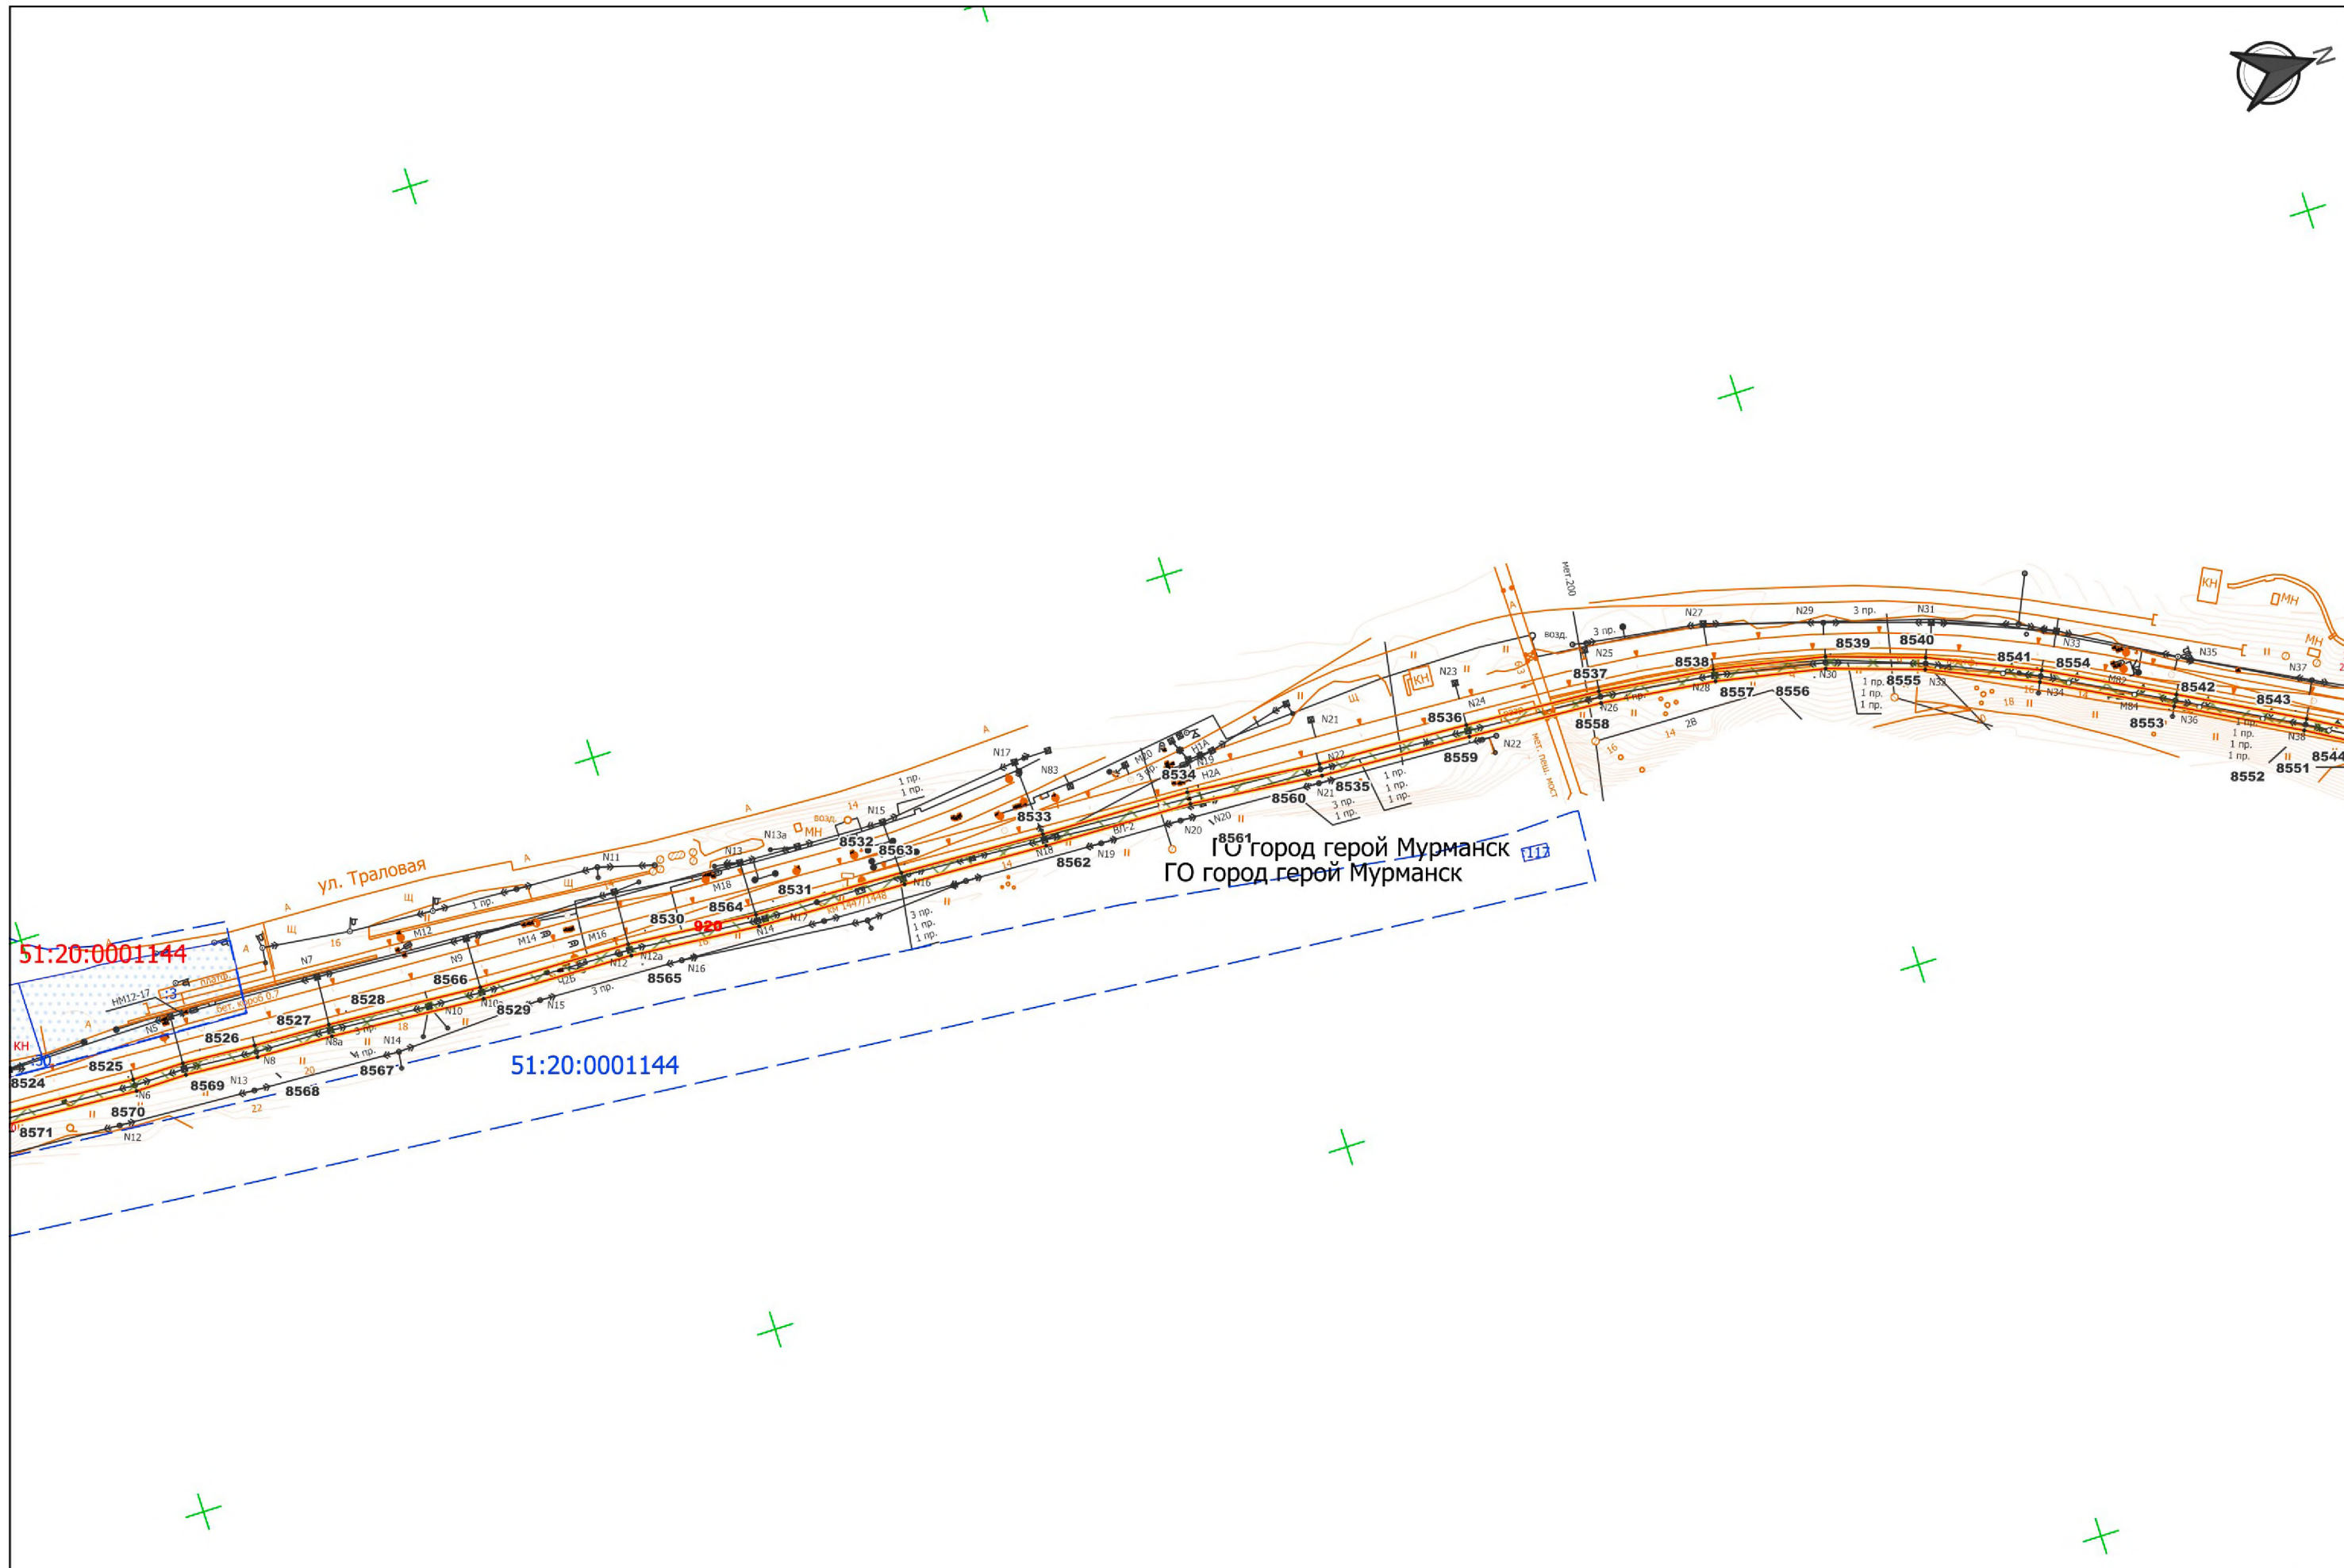

Изм.	Колич	Лист	№ док.	Подп.	Дата

Чертеж межевания территории
М 1:2000


Лист
76



Изм.	Колич	Лист	№ док	Подп.	Дата

Чертеж межевания территории
М 1:2000


Лист
77

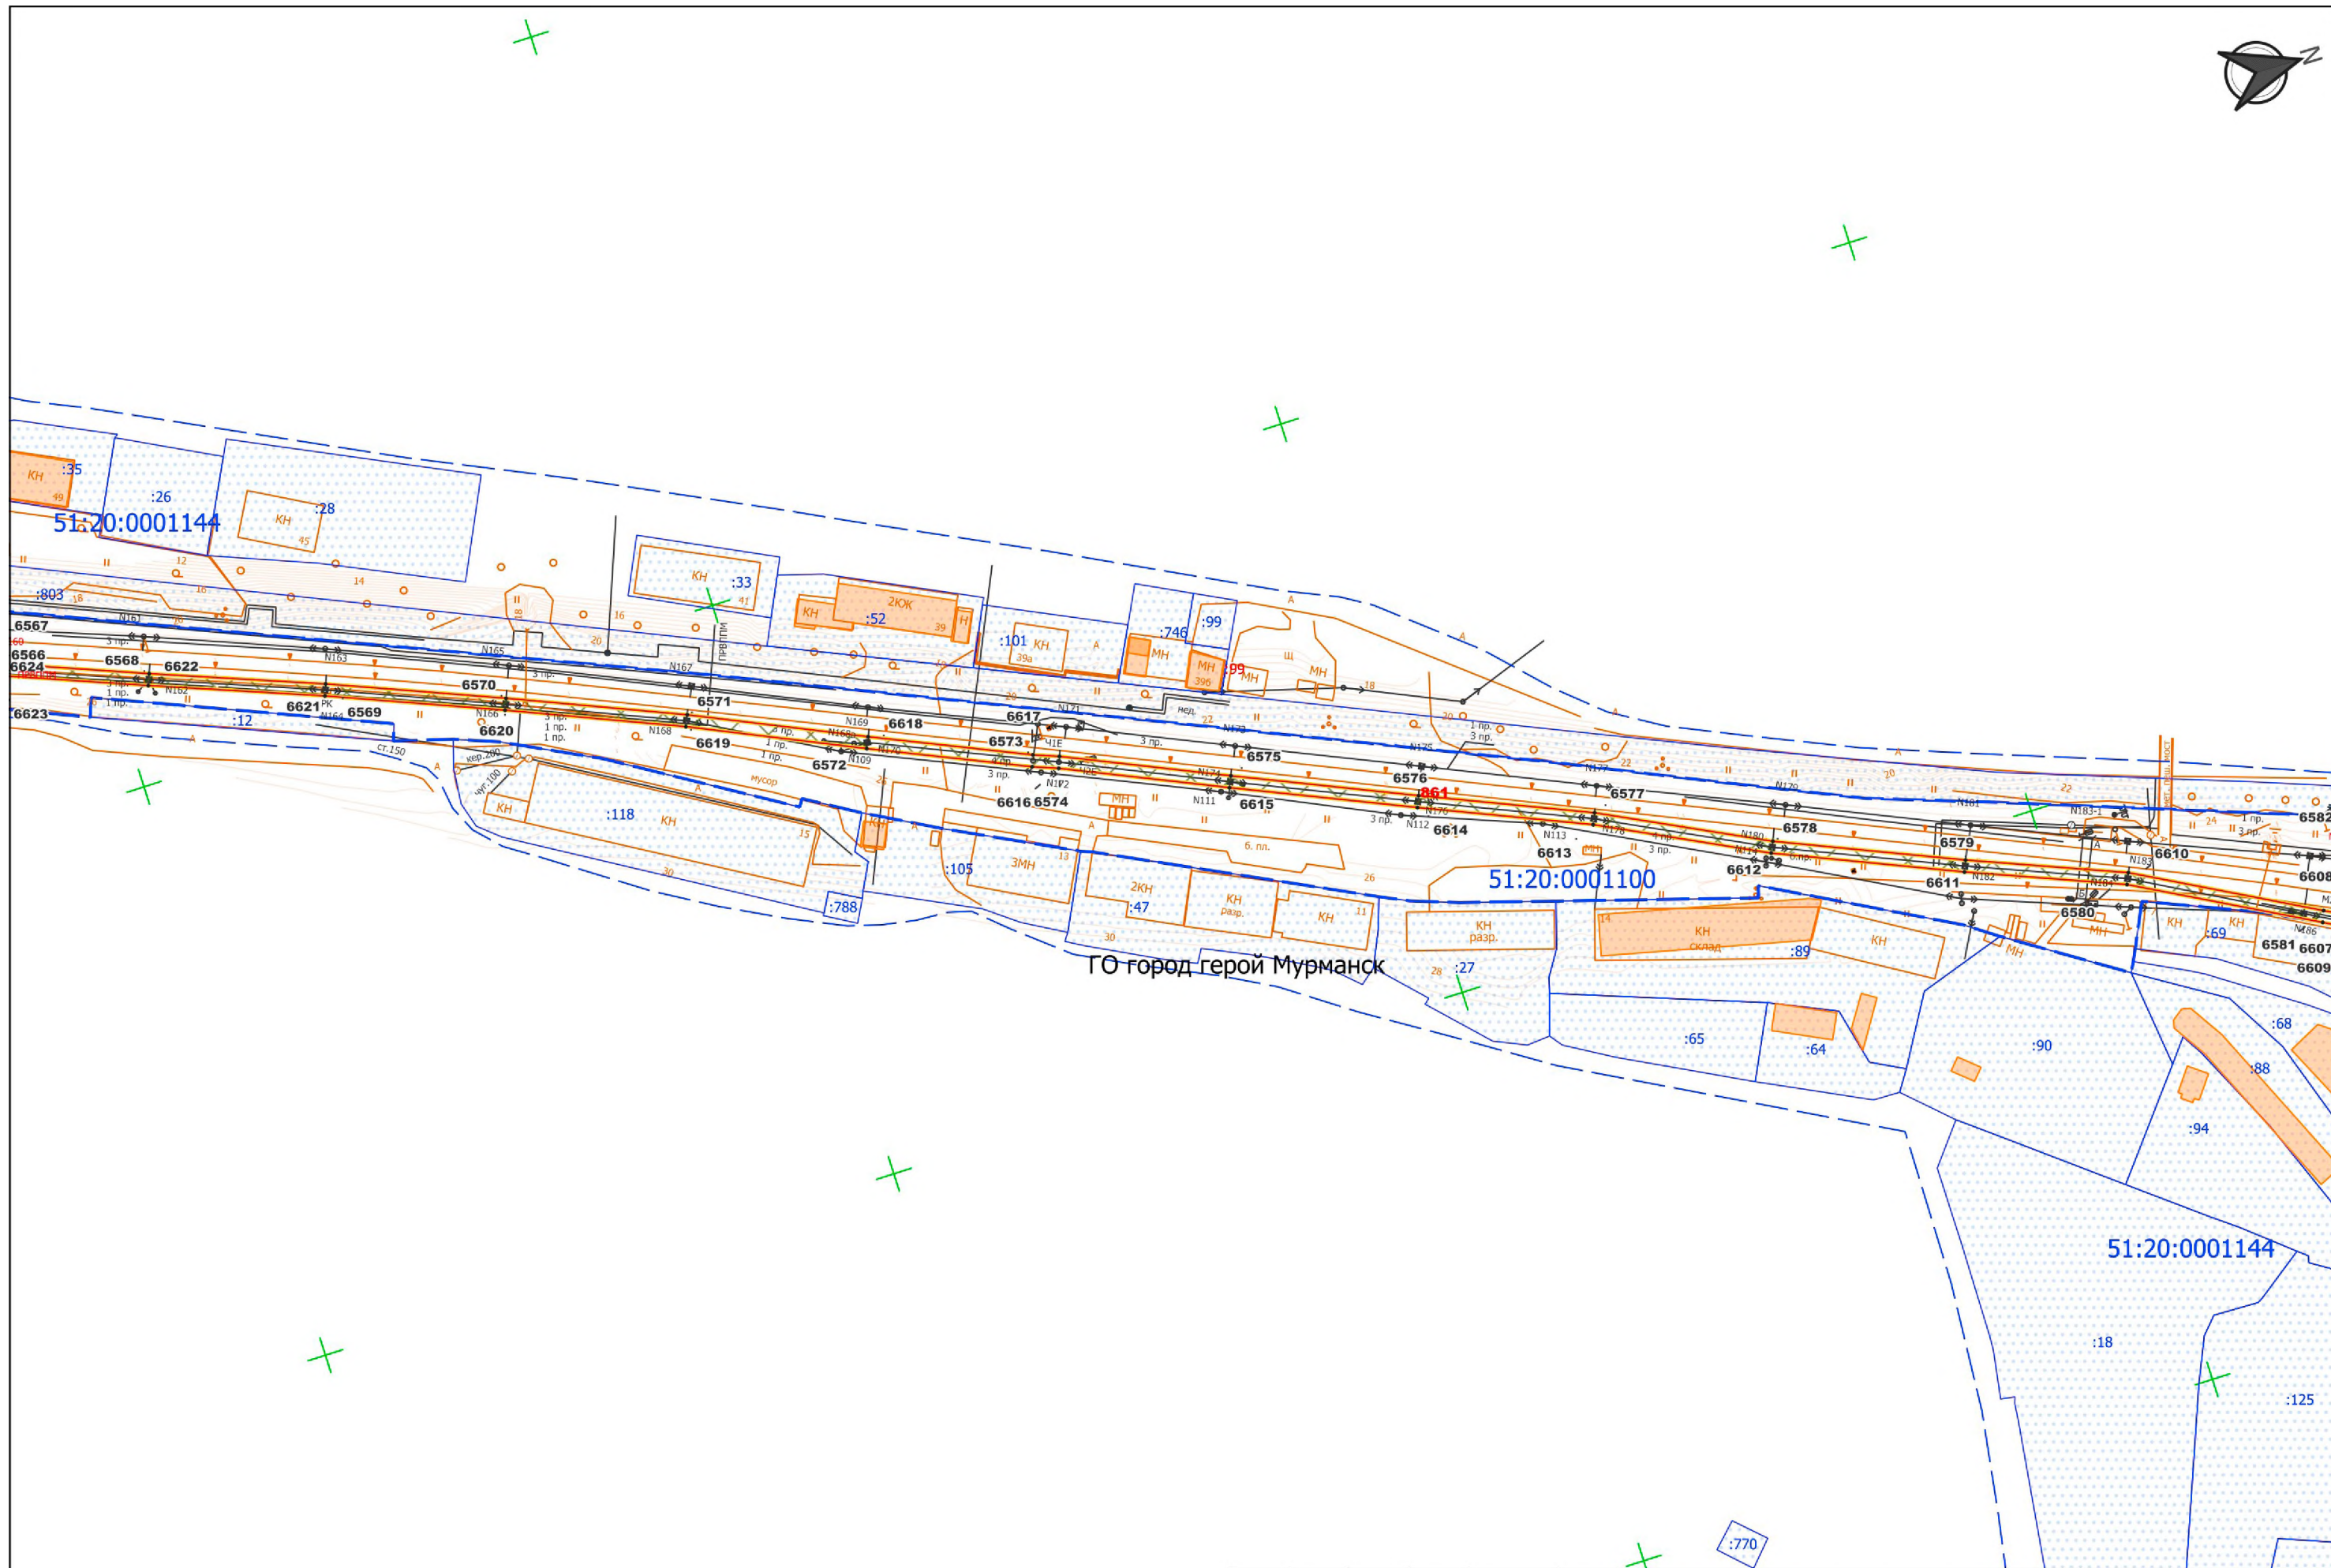

Изм.	Колич	Лист	№ док.	Подп.	Дата

Чертеж межевания территории
М 1:2000

Лист
78

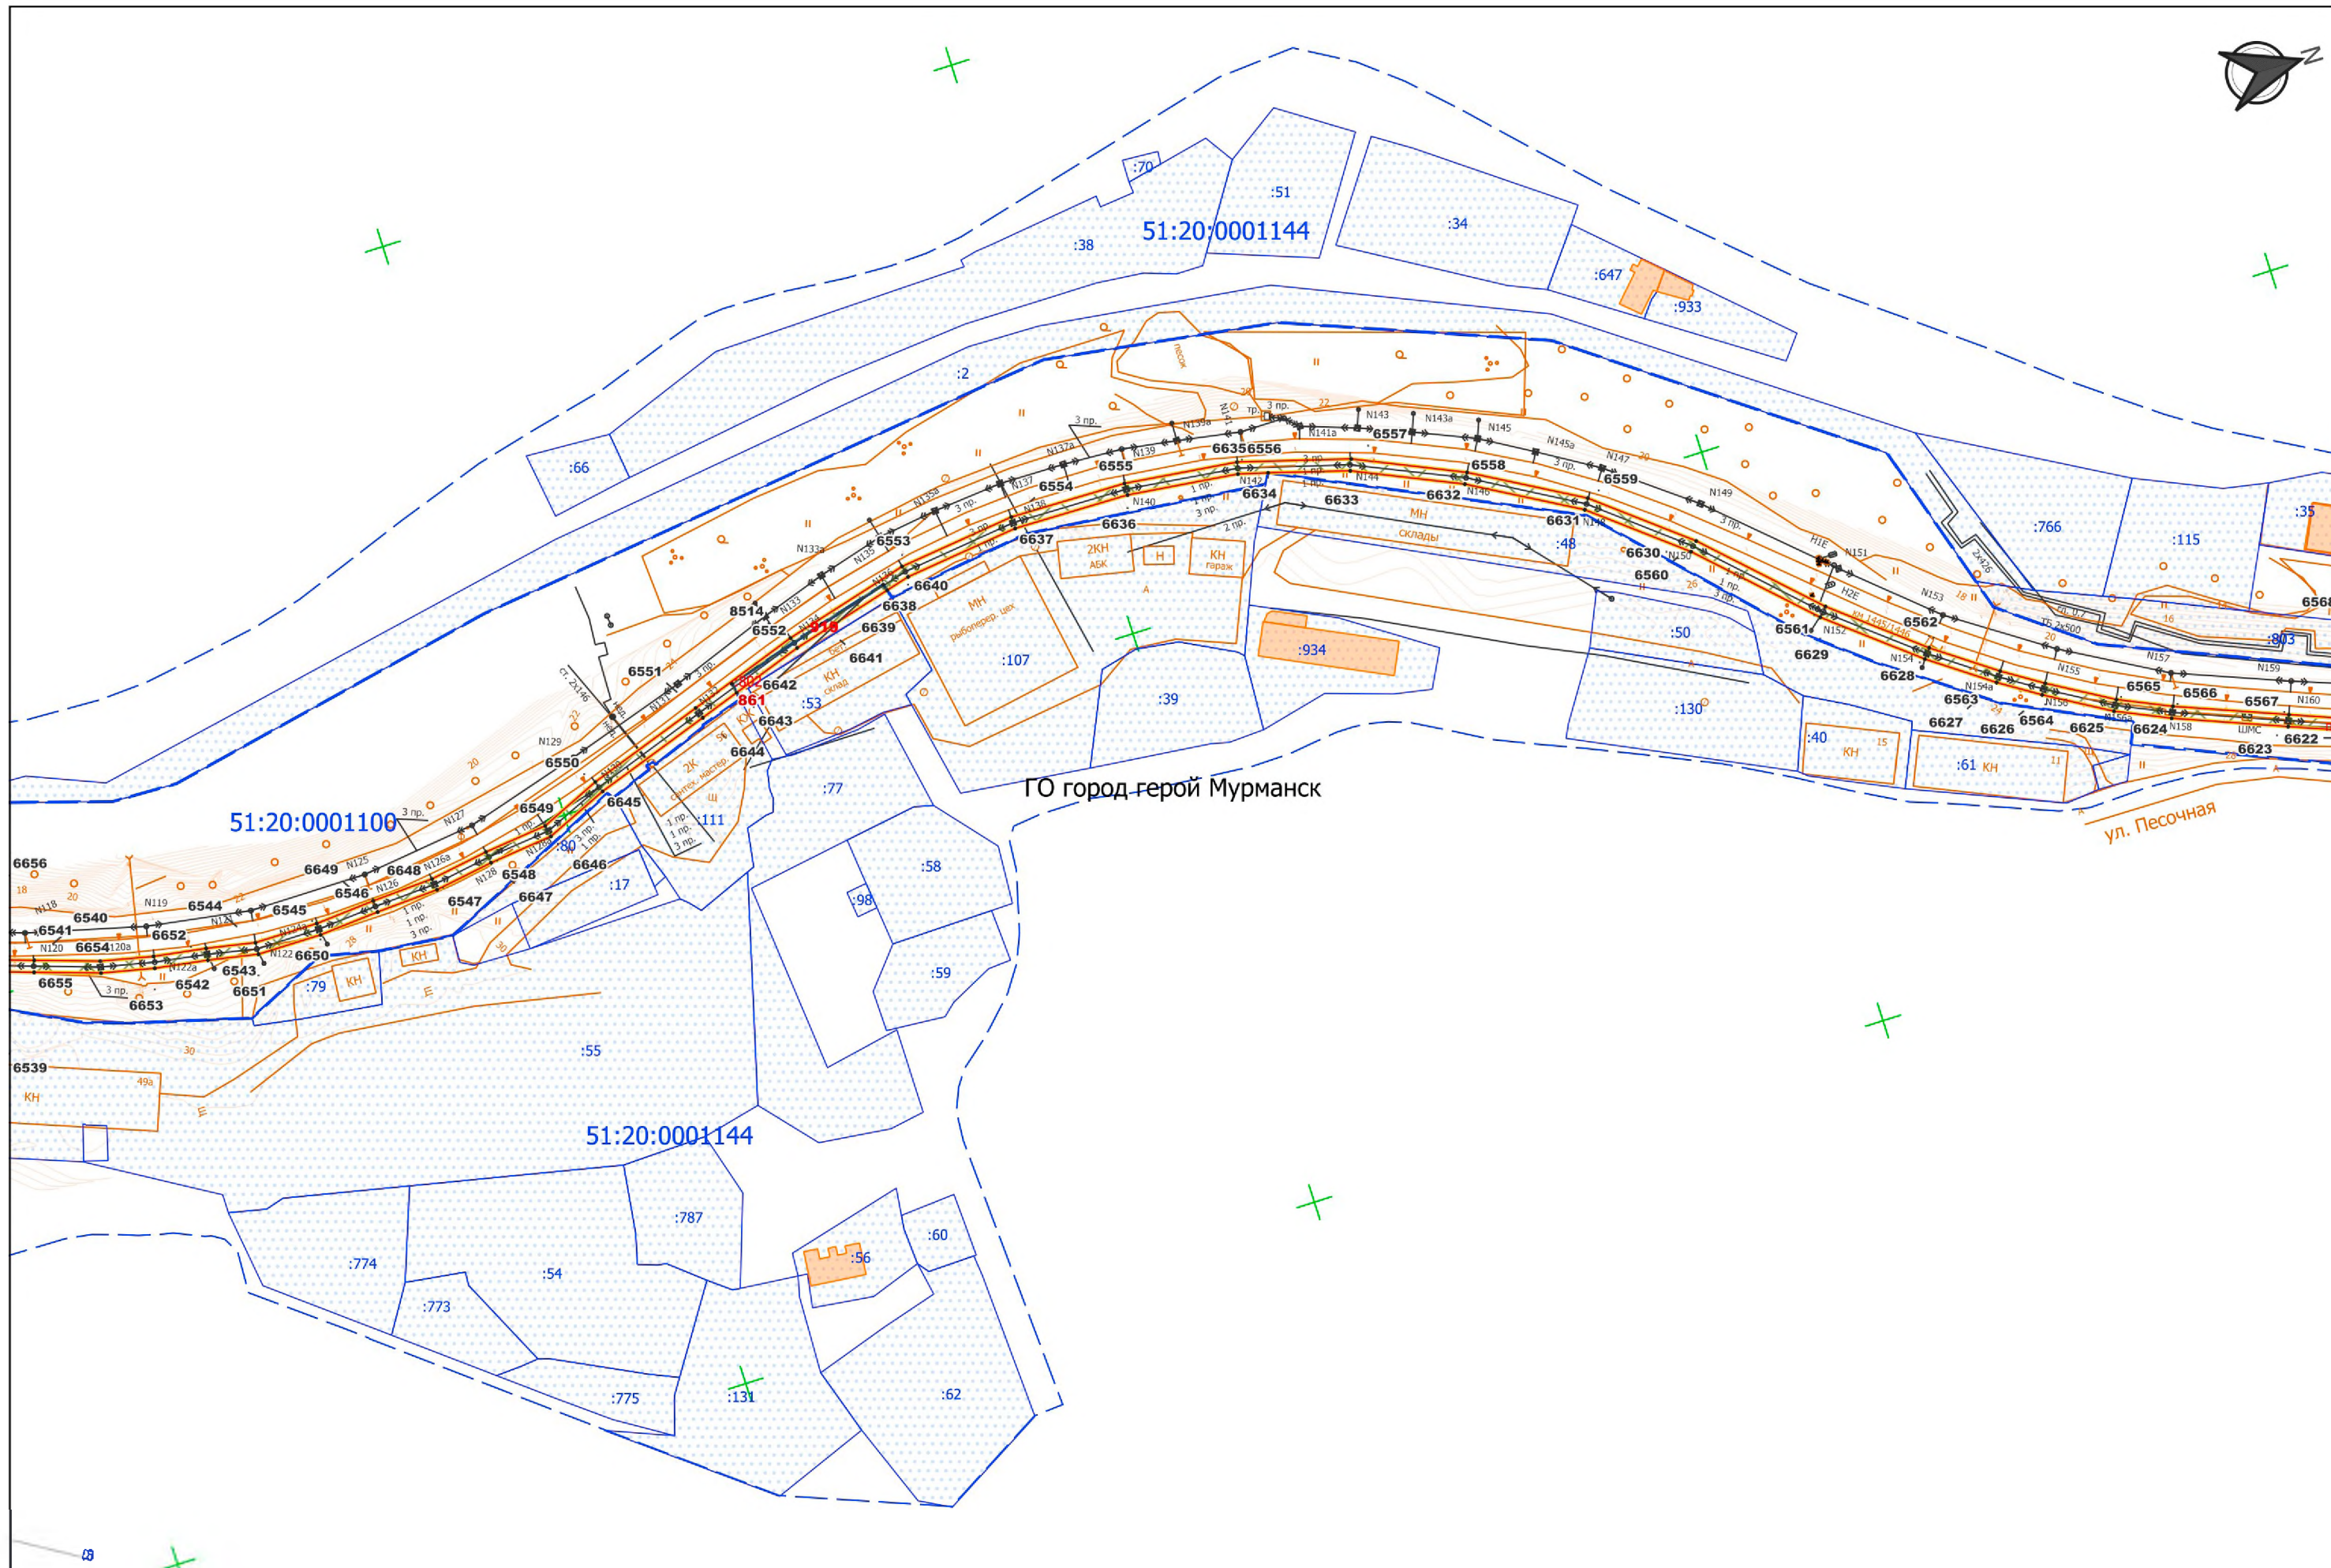


ГО город-герой Мурманск

ул. Песочная

Изм.	Колич	Лист	№ док	Подп.	Дата

Чертеж межевания территории
М 1:2000


Лист
79

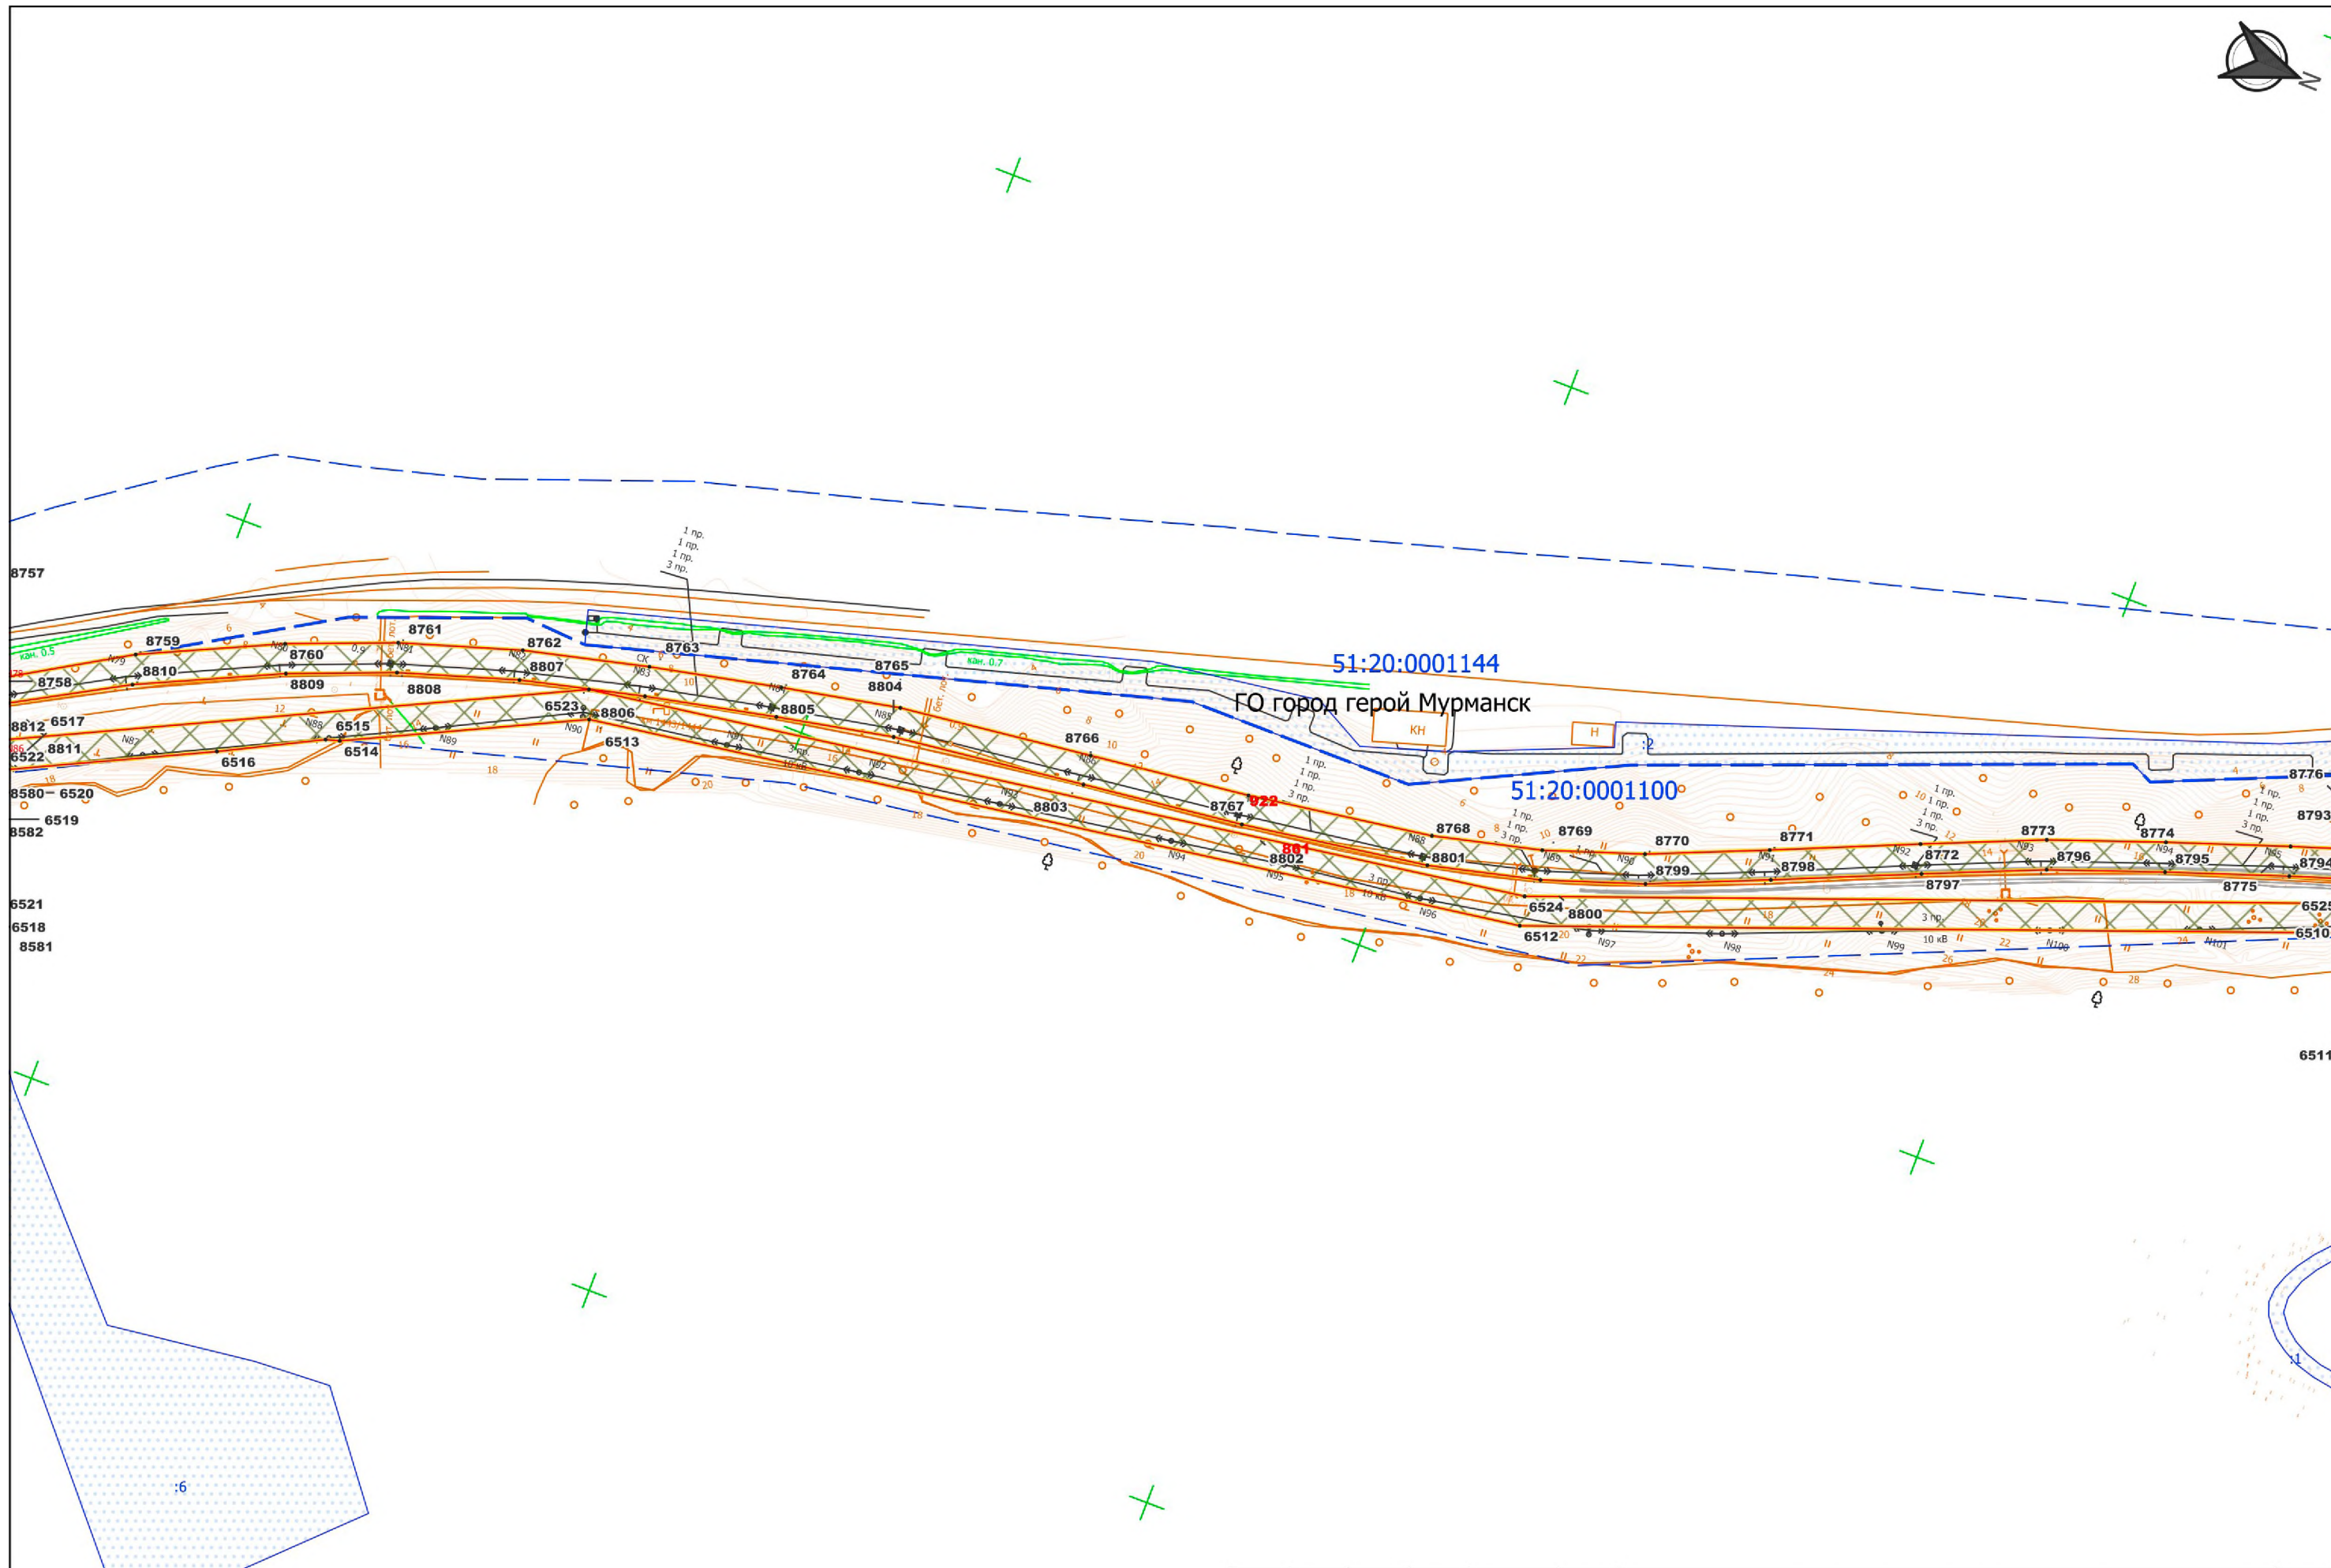


Изм.	Колич	Лист	№ док.	Подп.	Дата

Чертеж межевания территории
М 1:2000

Лист
81

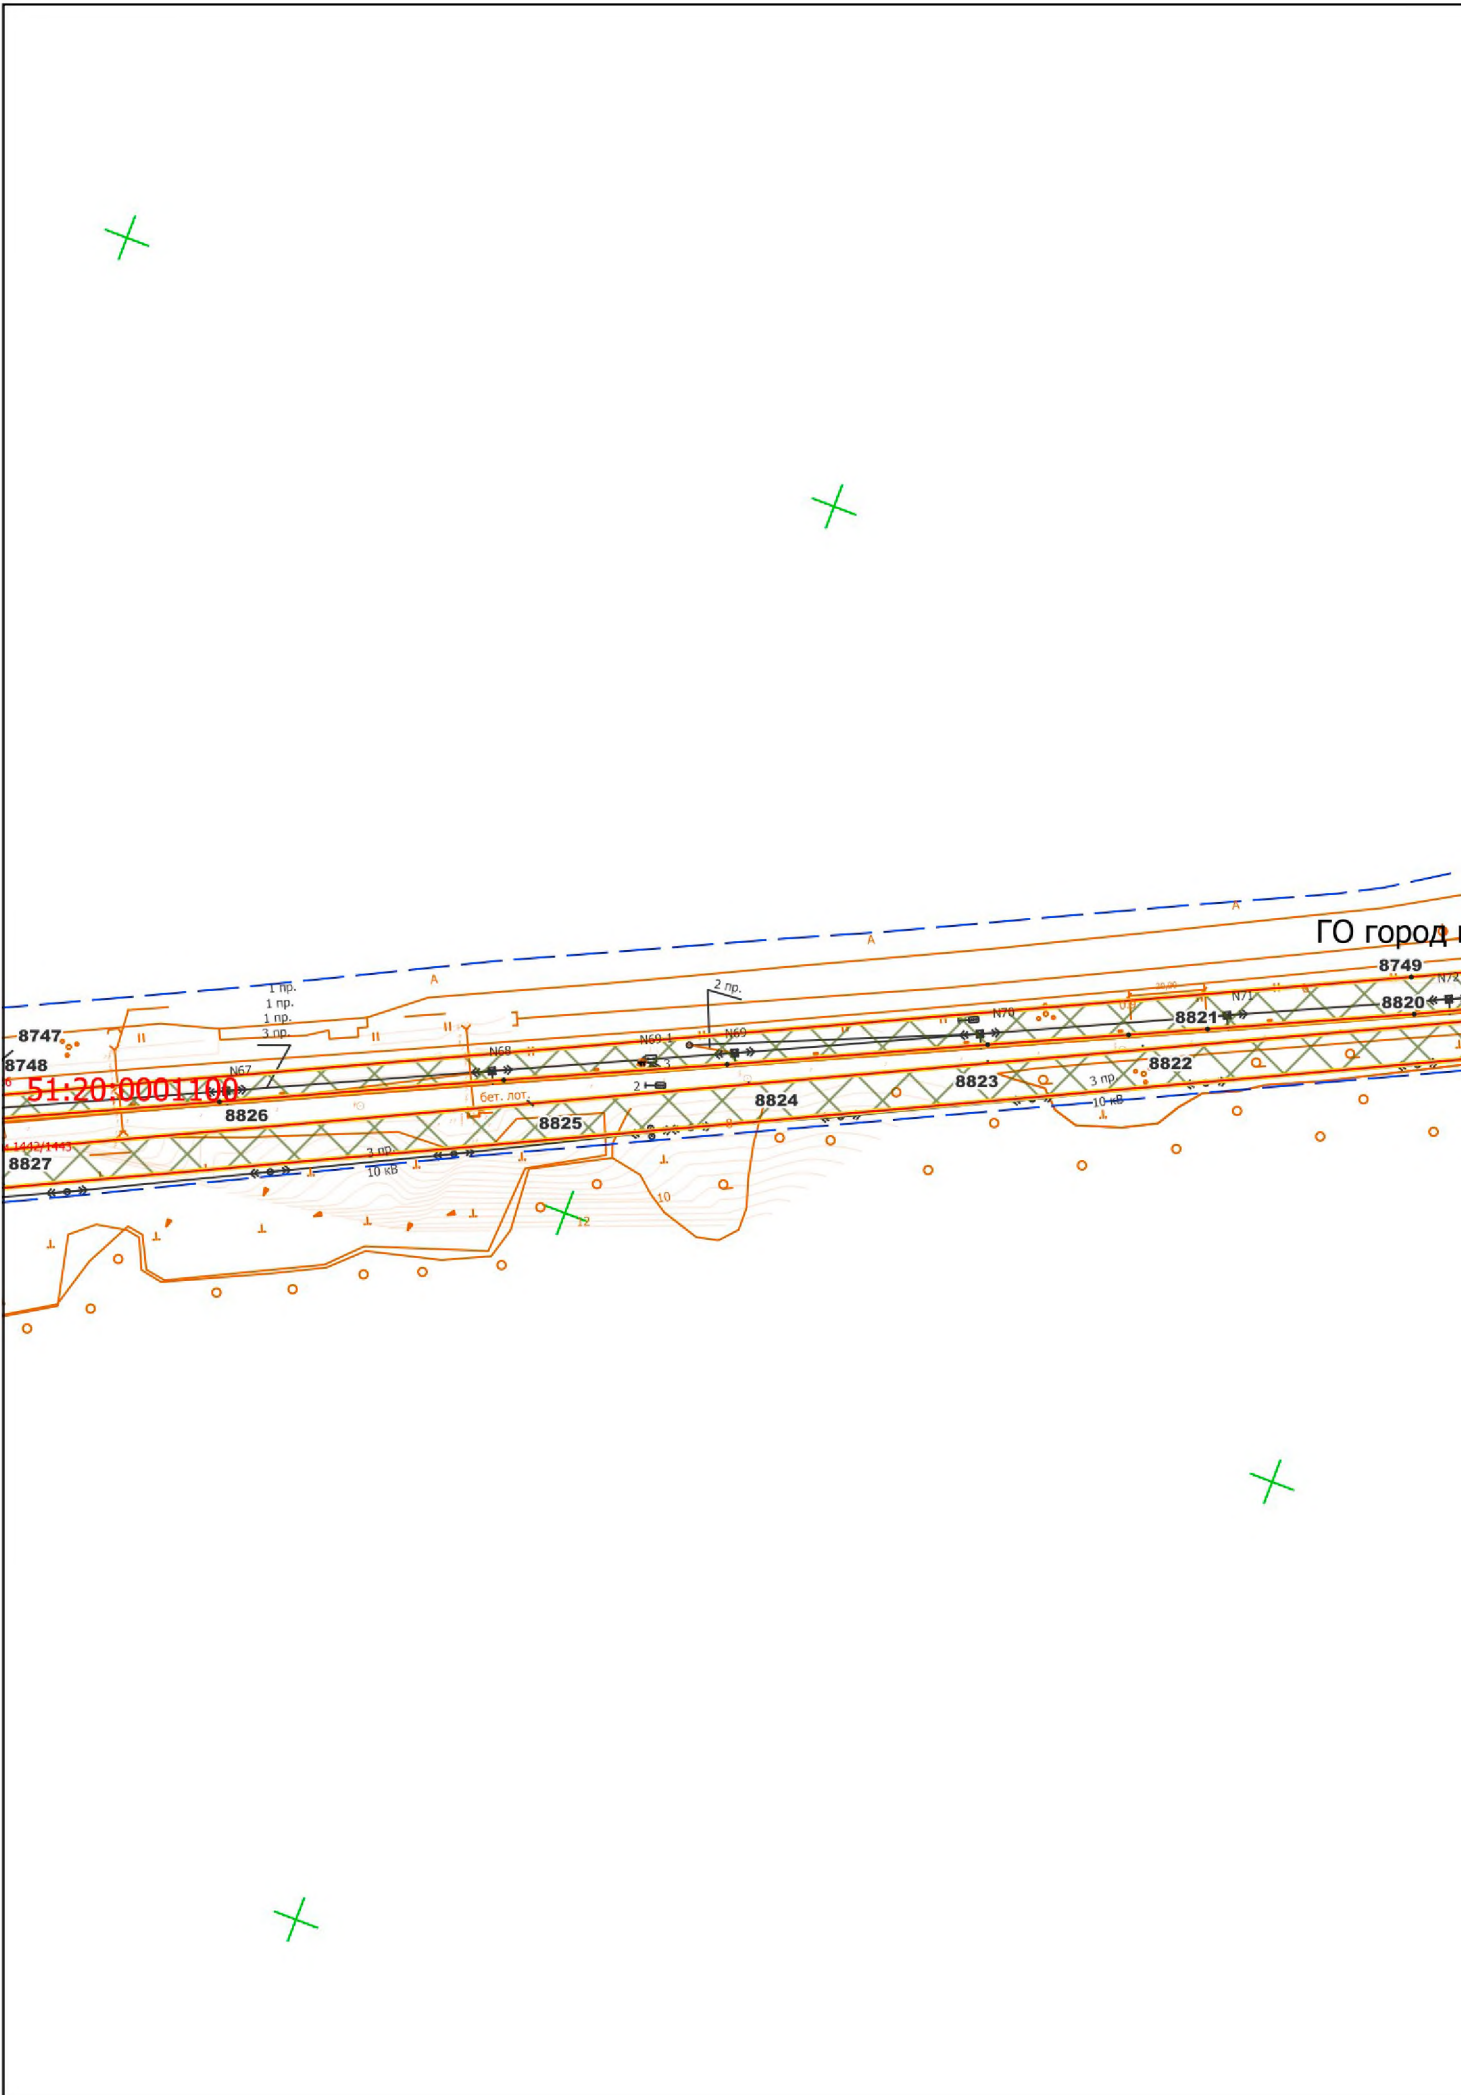

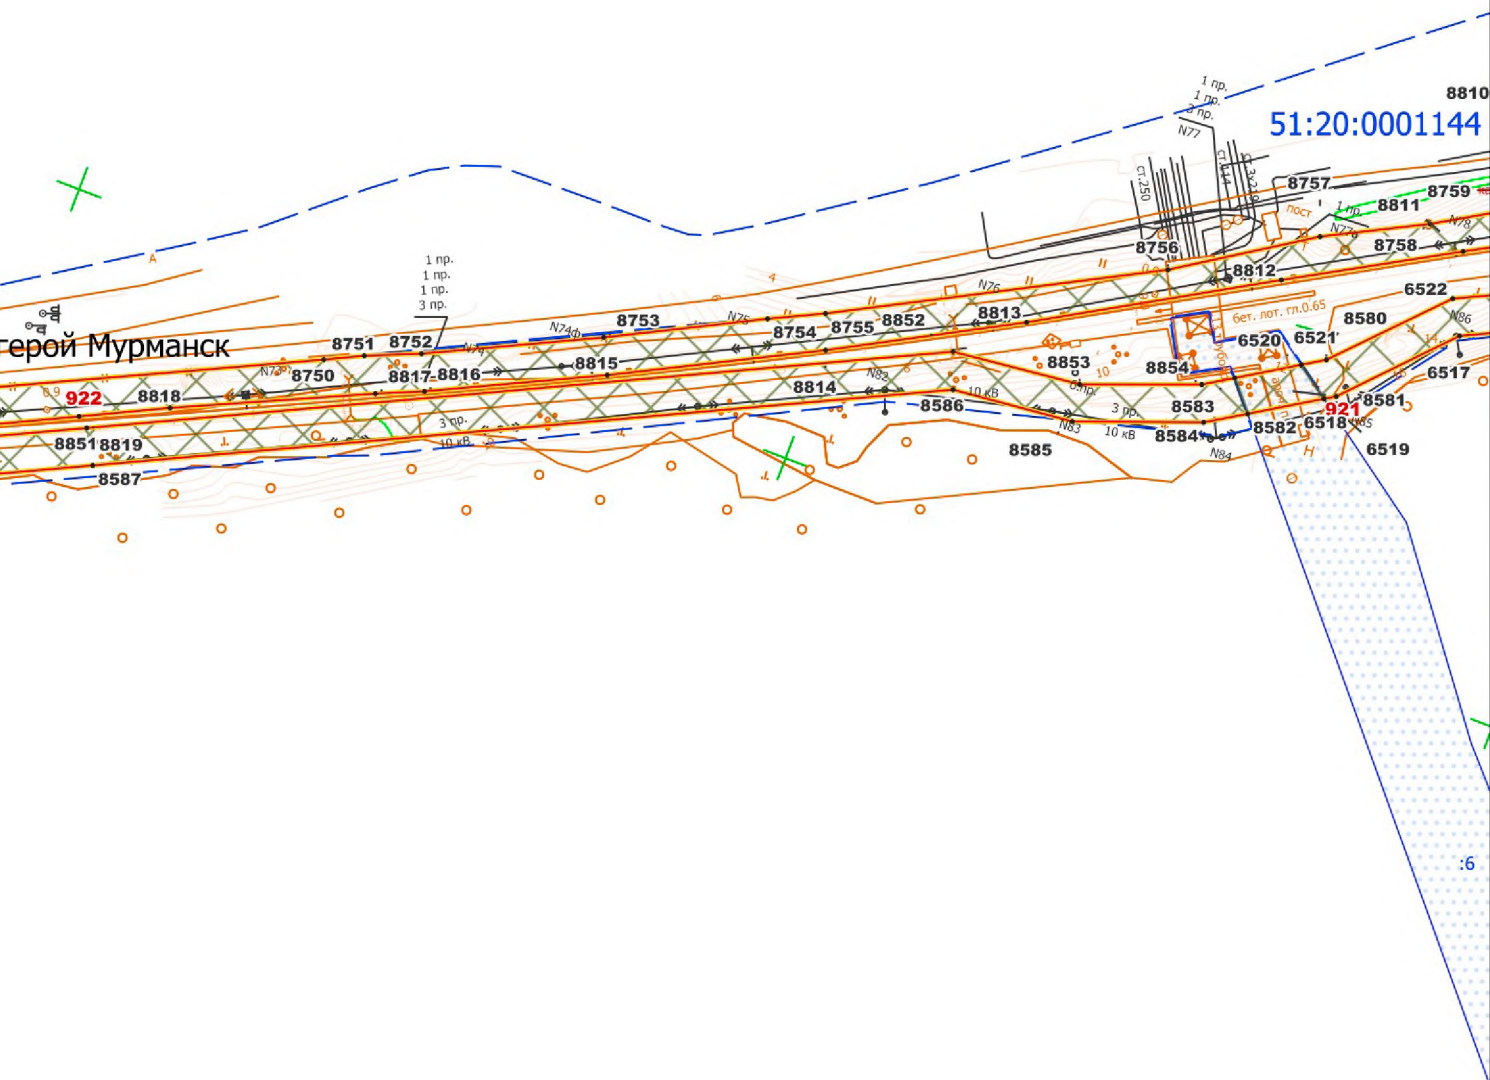


Изм.	Колич	Лист	Чодок	Подп.	Дата

Чертеж межевания территории
М 1:2000

Лист


82

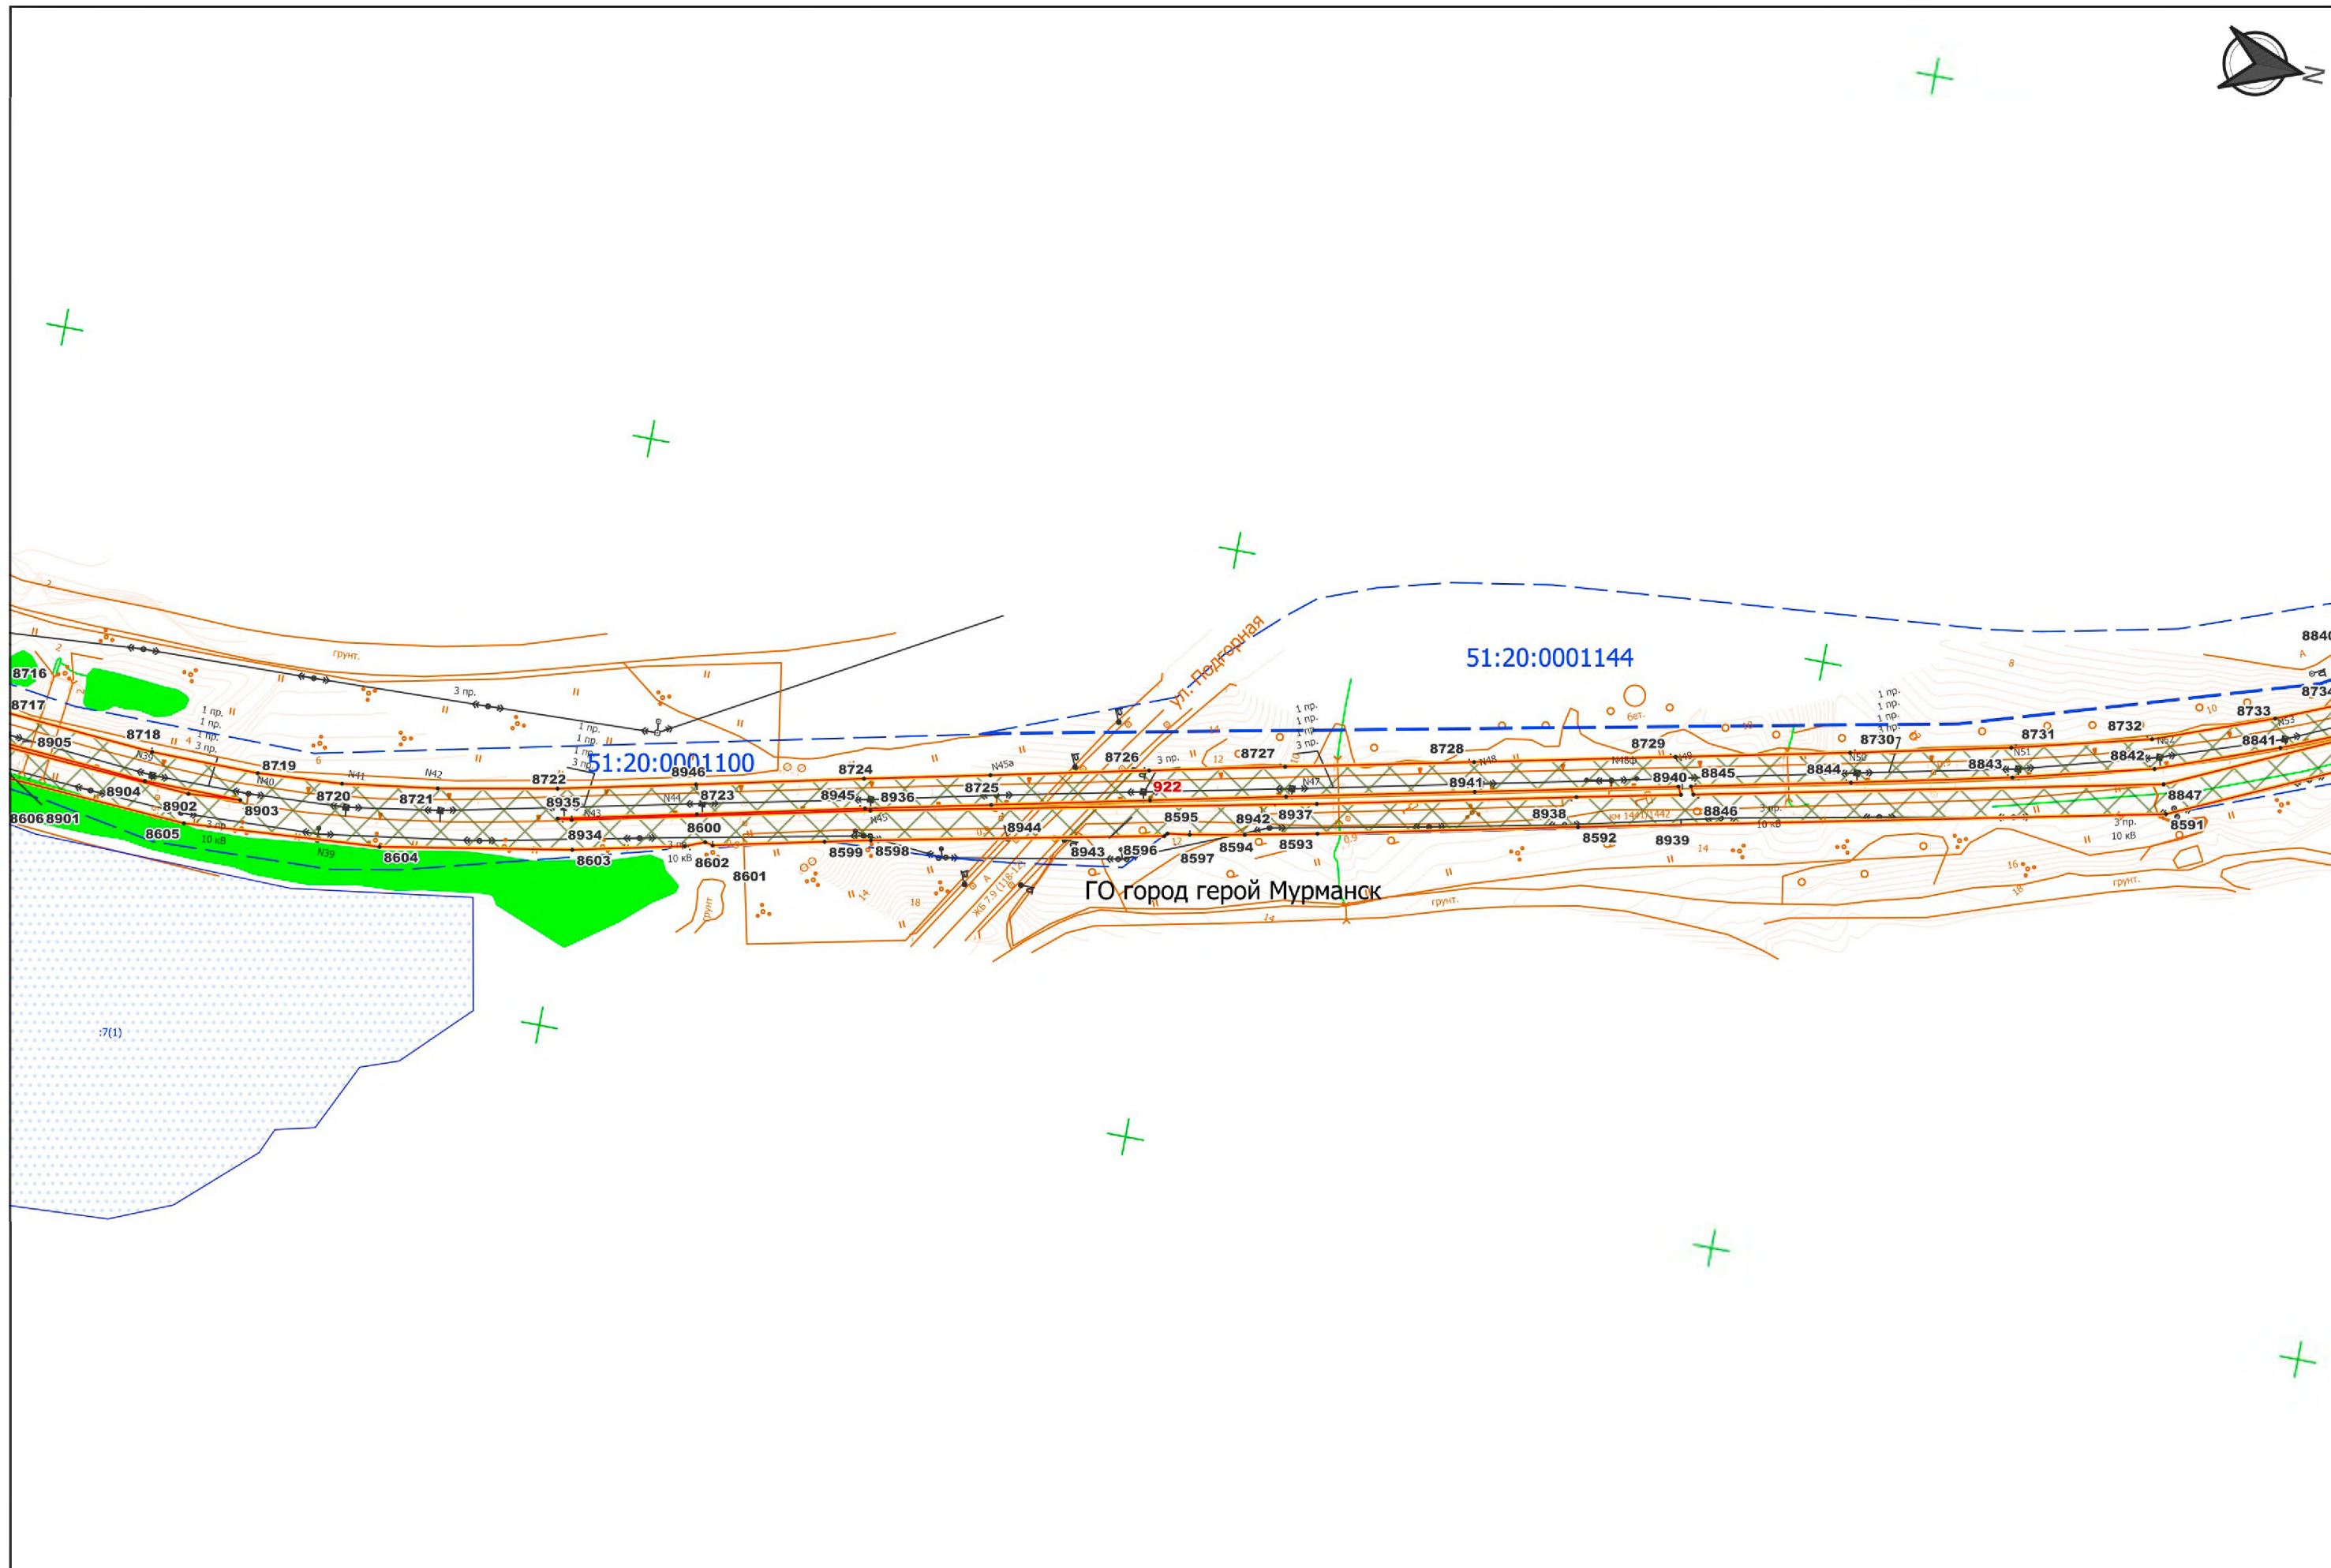

Изм.	Колич	Лист	№ док	Подп.	Дата

Чертеж межевания территории
М 1:2000


Лист
84

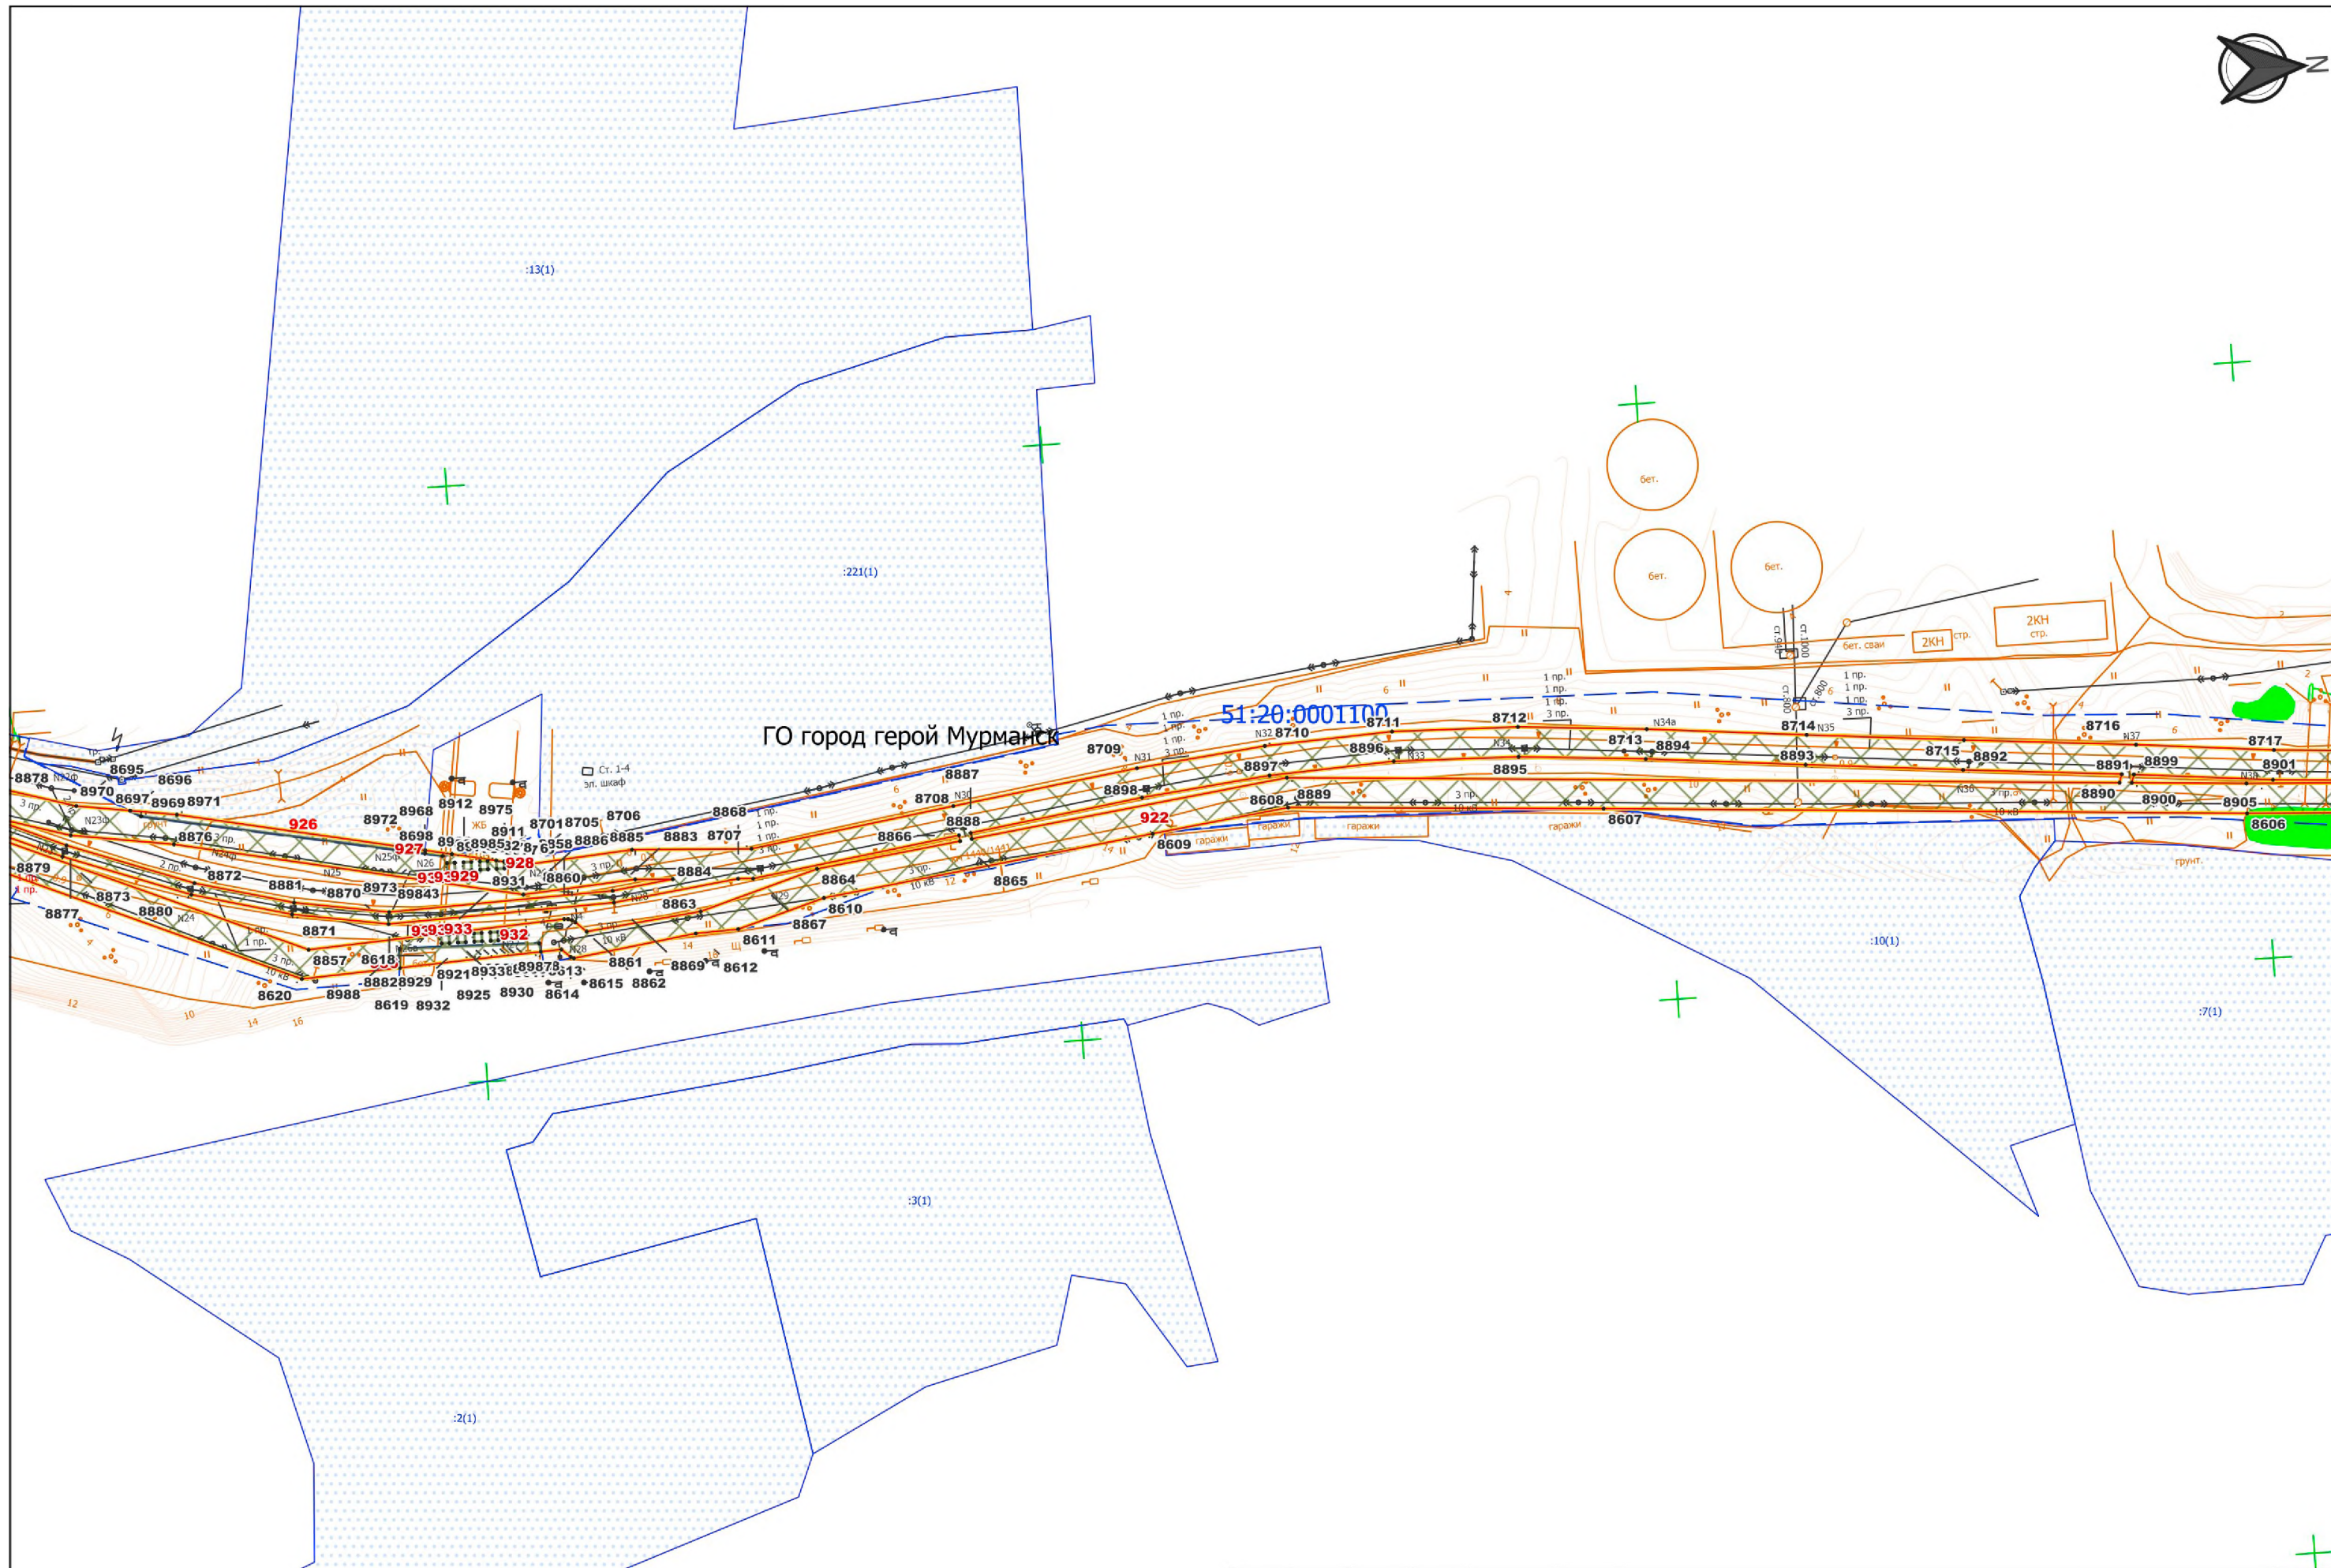

Изм.	Колич	Лист	№ док	Подп.	Дата

Чертеж межевания территории
М 1:2000

Лист
85

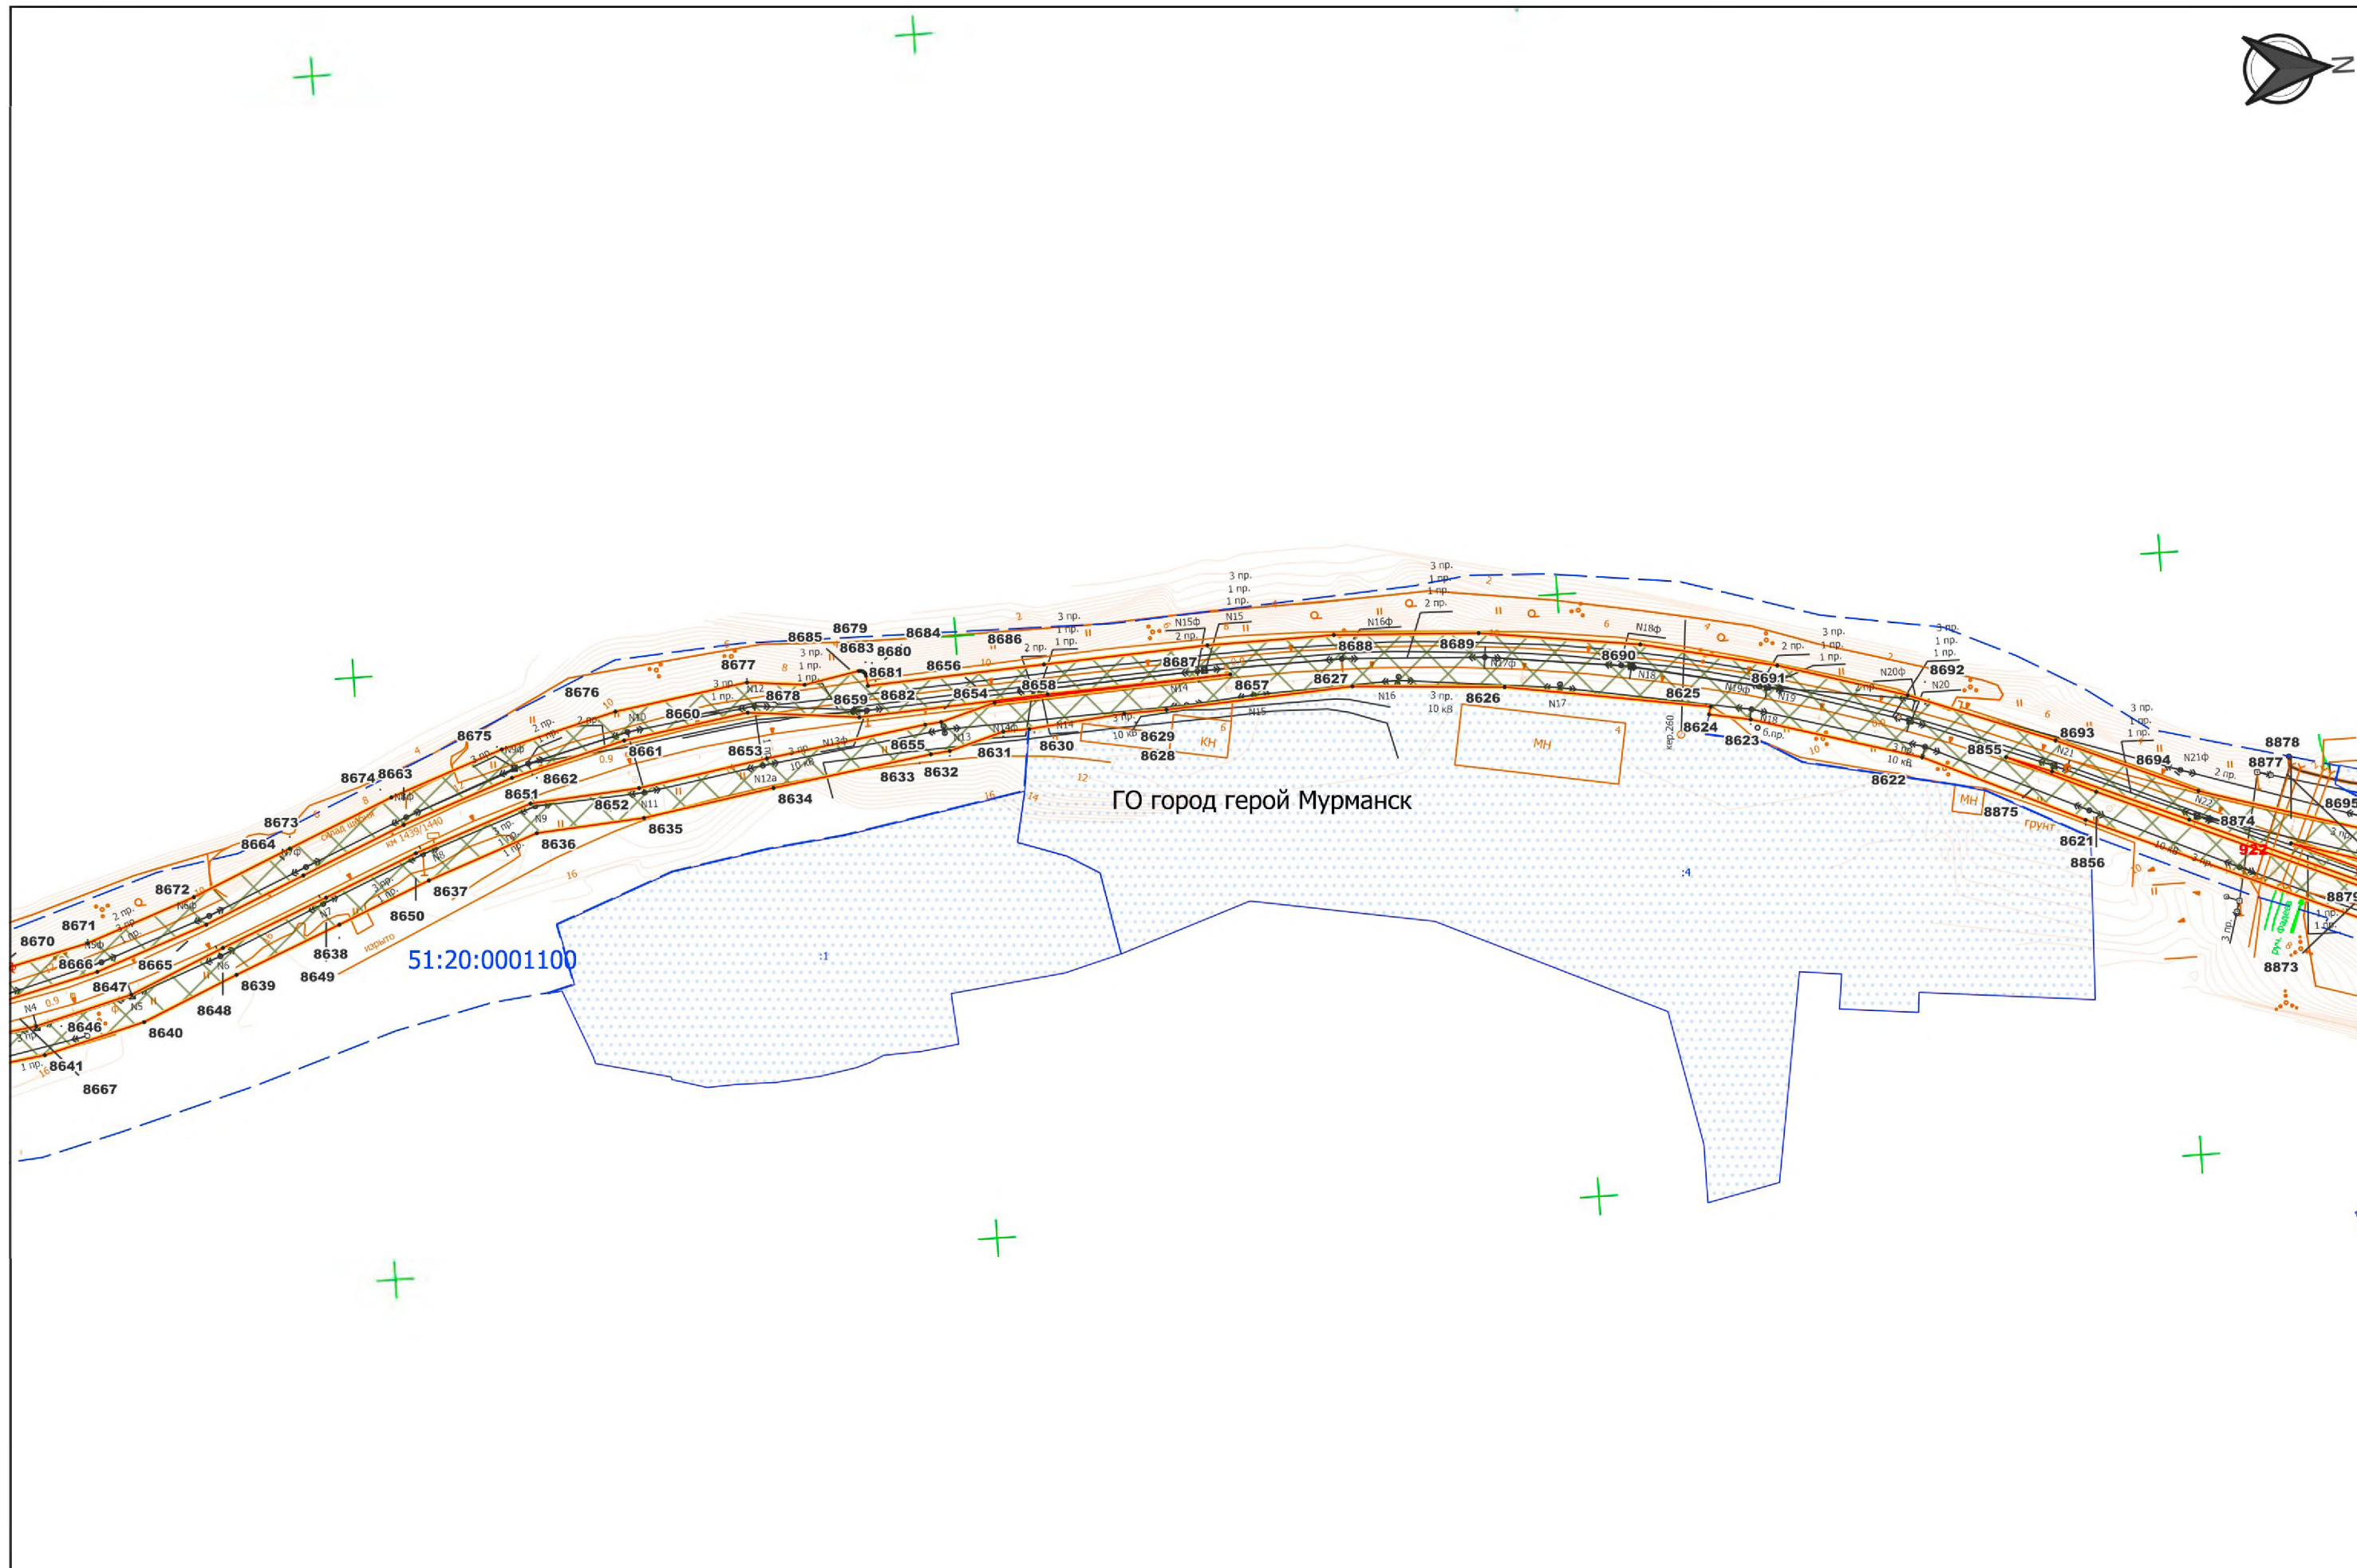

Изм.	Колич	Лист	Удоч	Подп.	Дата

Чертеж межевания территории
М 1:2000

Лист
86